

LEGENDA


	Limite Amministrativo del Comune		Modifiche alla viabilità
	Ridefinizione delle previsioni insediative		Viabilità di progetto comunale - Nuova Dorsale Porta Nord
	Modifica dei PN pre-vigenti		Viabilità di progetto non confermata
	Nuovo comparto		Viabilità di progetto sovraordinata - Via Armellina
	da C1 a C2		Viabilità di progetto sovraordinata - Vie del Mare
	da F a C2		da C1 a Viab
	da D a B		da D a Viab
	da D a C1		Modifiche a lotti con superficie complessiva predefinita
	da Sc a C1		Lotto Prima Variante al PI - Scaduto
	da D a Sc		Lotto Prima Variante al PI - Confermato
	da Sc / D3 a AVAP		Lotto ampliato
	da MPS a D		Lotto eliminato
	da Sd a D		Lotto nuovo
	da ZA con att in se imp a D		Lotto nuovo - Derivante da ex PN/Scheda
	Stralcio delle previsioni insediative		Lotto nuovo - Derivante da precedente Accordo
	da C1 a Sb		
	da C1 a ZA		
	da C2 a AVAP		
	da C2 a ZA		
	da D a ZA		
	da F a ZA		
	da Sc a ZA		



Regione Veneto
Città Metropolitana di Venezia
Comune di San Donà di Piave
(Città decorata con Croce al Merito di Guerra e medaglia d'Argento al Valore Militare)

P.I.
Piano degli Interventi
RP.02
Scala 1:20.000

RP. 02 - CONFRONTO TRA IL P.I. VIGENTE E LA VARIANTE N° 24 AL P.I.

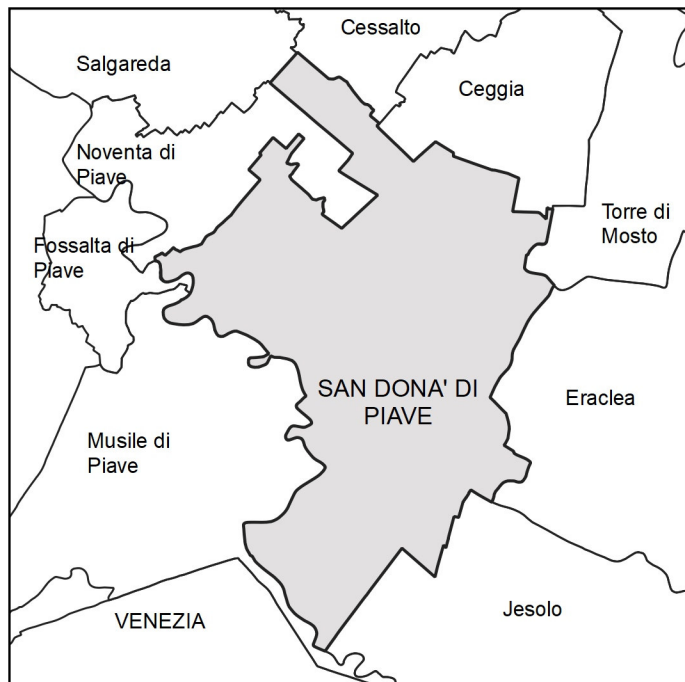

Sindaco
Dott. Cereser Andrea
Progettisti
Urb. Francesco Finotto
Arch. Valter Granzotto
Ufficio Tecnico Urbanistica
Dirigente:
Ing. Gallinberti Andrea
Responsabile:
Arch. Colafrancesco Maria Teresa
Ufficio Urbanistica:
Dott. Urb. Del Giudice Vincenzo
Arch. Michelin Laura

Adozione **Approvazione** Elaborato firmato digitalmente ai sensi degli artt. 20, 21 e 24 del D.LGS 82/2005