


LEGENDA

-  Confine comunale
-  Ambiti di urbanizzazione consolidata - Variante ai PAT ai sensi della LR 14/2017 e seguenti
-  Superfici trasformabili esterne al limite degli A.U.C.

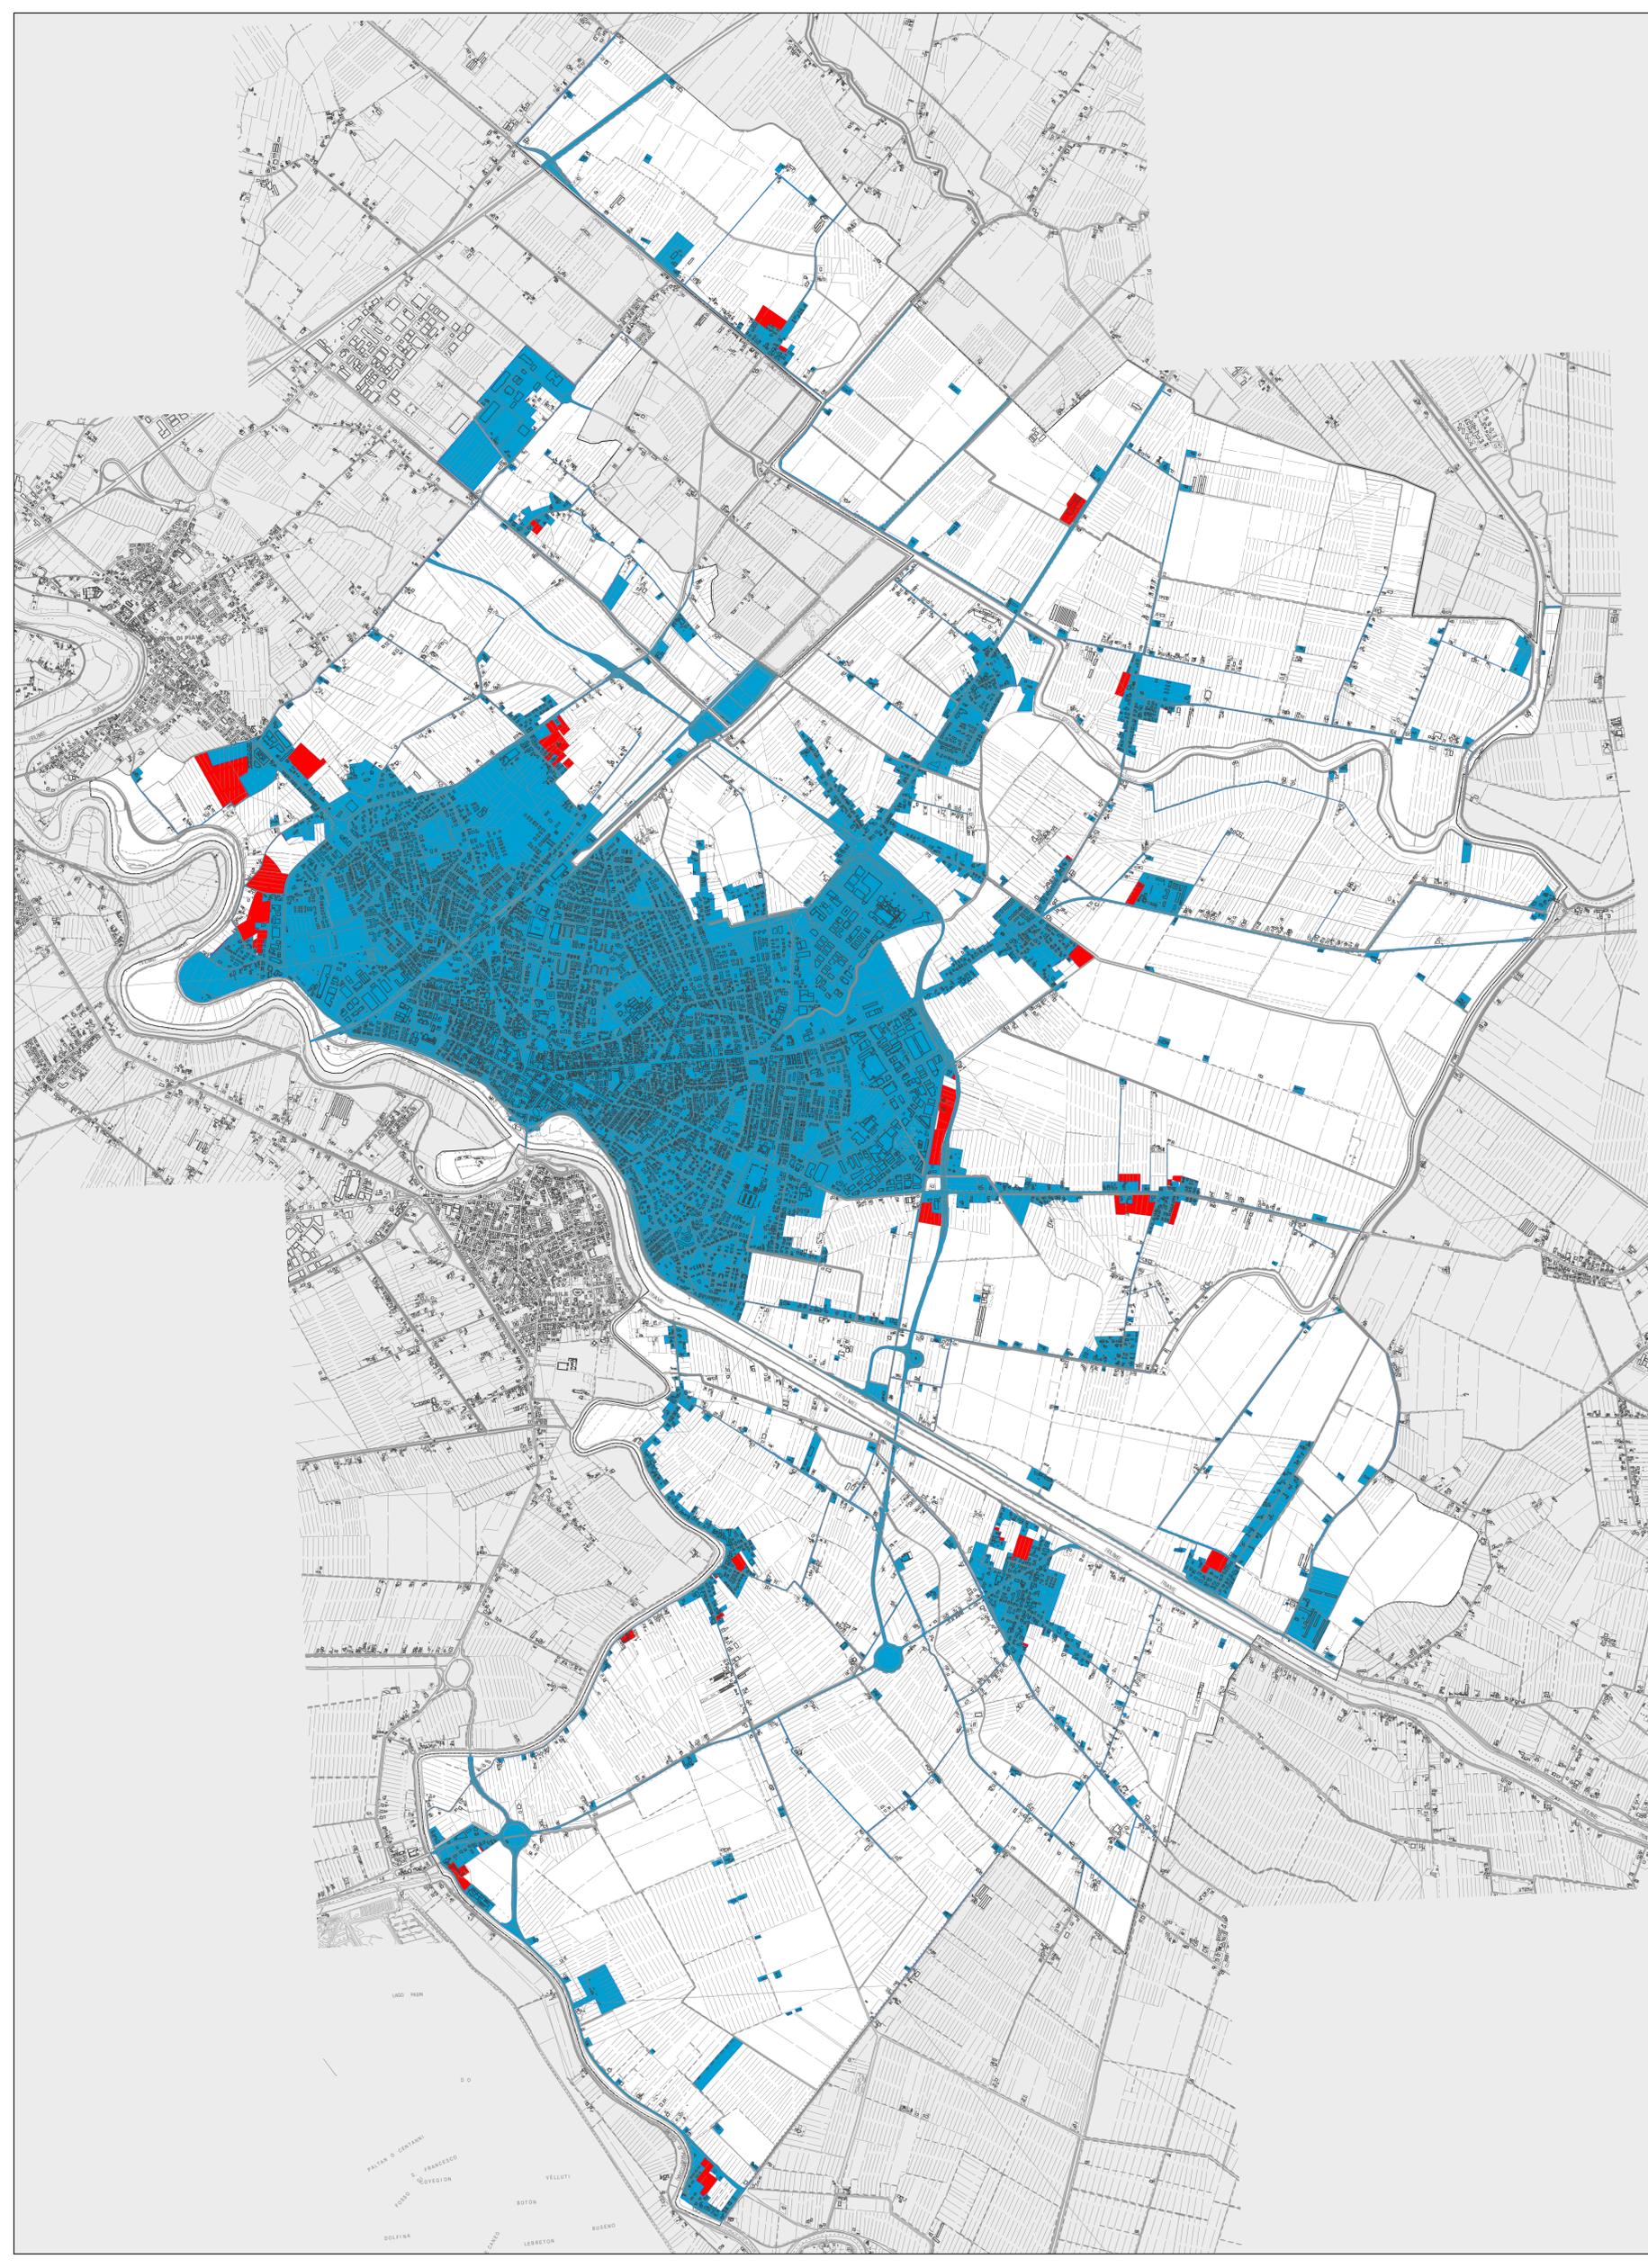

Regione Veneto
Città Metropolitana di Venezia
Comune di San Donà di Piave
(Città decorata con Croce al Merito di Guerra e medaglia d'Argento al Valore Militare)

P.I.
Piano degli Interventi

RP.03

Scala 1:20.000

**RP. 03 - INDIVIDUAZIONE DELLE AREE TRASFORMABILI
ESTERNE AGLI AMBITI DI URBANIZZAZIONE CONSOLIDATA
- LR 14/2017**



Sindaco
Dott. Cereser Andrea

Progettisti
Urb. Francesco Finotto
Arch. Valter Granzotto

Ufficio Tecnico Urbanistica
Dirigente:
Ing. Gallimberti Andrea
Responsabile:
Arch. Colefrancesco Maria Teresa
Ufficio Urbanistica:
Dott. Urb. Del Giudice Vincenzo
Arch. Michelin Laura

Adozione

Approvazione

Elaborato firmato digitalmente
ai sensi degli artt. 20, 21 e 24 del D.LGS 82/2005



PROTECO engineering s.r.l. - Via Cesare Battisti n.39 | 30027 San Donà di Piave (VE) |
Cod. Fisc. e Part. IVA 03952490278 | tel 0421-54589 | fax 0421 54532 | mail: protecoeng@protecoeng.com |
Pec:protecoengineering@legaimail.it