
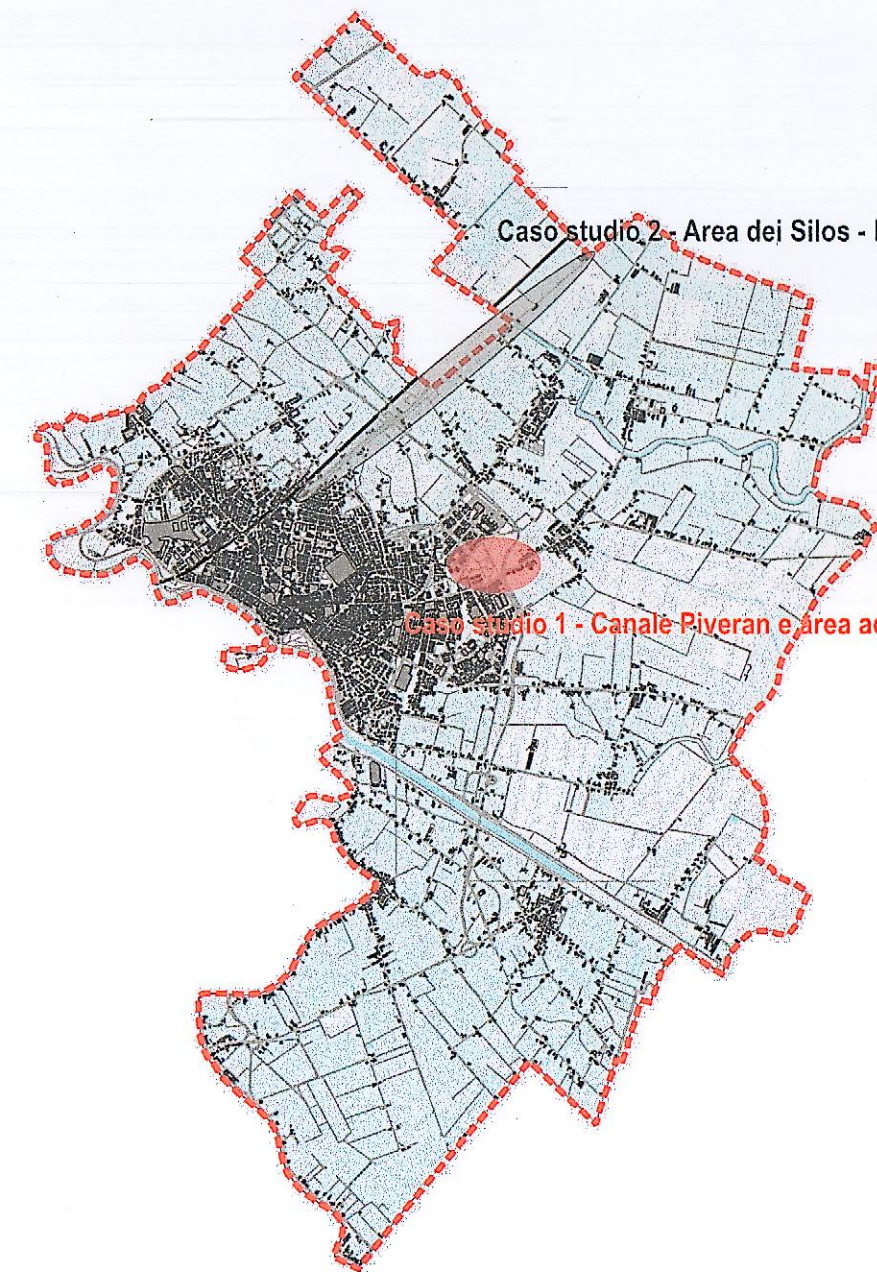


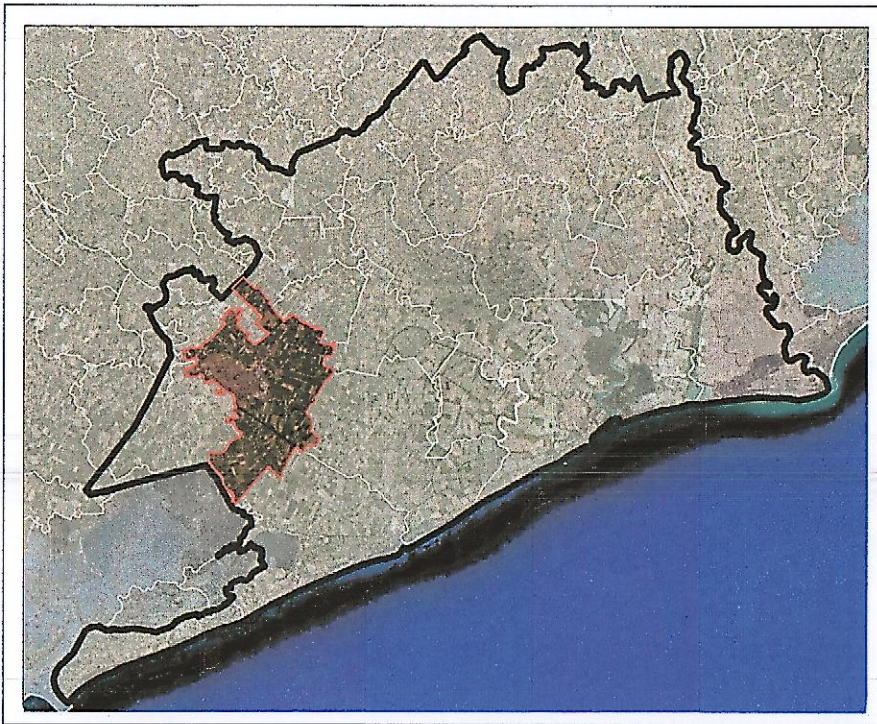

CANALE PIVERAN E AREA ADIACENTE A PARCO "FELLINI"


A est del centro di San Donà di Piave, nei pressi del Parco "Federico Fellini" corre il canale Piveran con buoni spazi limitrofi utili alla riqualificazione fluviale e al potenziamento del corridoio ecologico; è presente anche un'area ineditata che si presta ottimamente ad interventi di completamento del parco stesso e di riqualificazione naturalistica e fruitiva.

Il Canale Piveran di Ponente costituisce un elemento di prioritario interesse in quanto planimetricamente (dove non è stato tombinato) mantiene l'originario andamento del paleovalle. Nella sezione, esso presenta però un elevato livello di antropizzazione con scarsa presenza di vegetazione ripariale e limitato spazio a disposizione. Sono presenti fenomeni di inquinamento e abbandono di rifiuti sulle sponde e sono da ritenersi auspicabili interventi per una sua riqualificazione e un miglioramento della sua funzionalità ecologica.

Il parco "Federico Fellini" presenta altresì percorsi ed aree molto attrattivi ed un ampliamento dello stesso sull'area in questione ne migliorerebbe il valore sia ecologico che fruitivo.

L'area di possibile ampliamento del parco è attraversata nella parte sudorientale dalla nuova bretella che porta al casello autostradale, mentre a nord è presente un'area industriale, subito al di là del canale.


Dalle indagini condotte è d'interesse dell'amministrazione comunale l'ampliamento del parco, il miglioramento delle qualità ambientali del canale Piveran e delle sue acque.

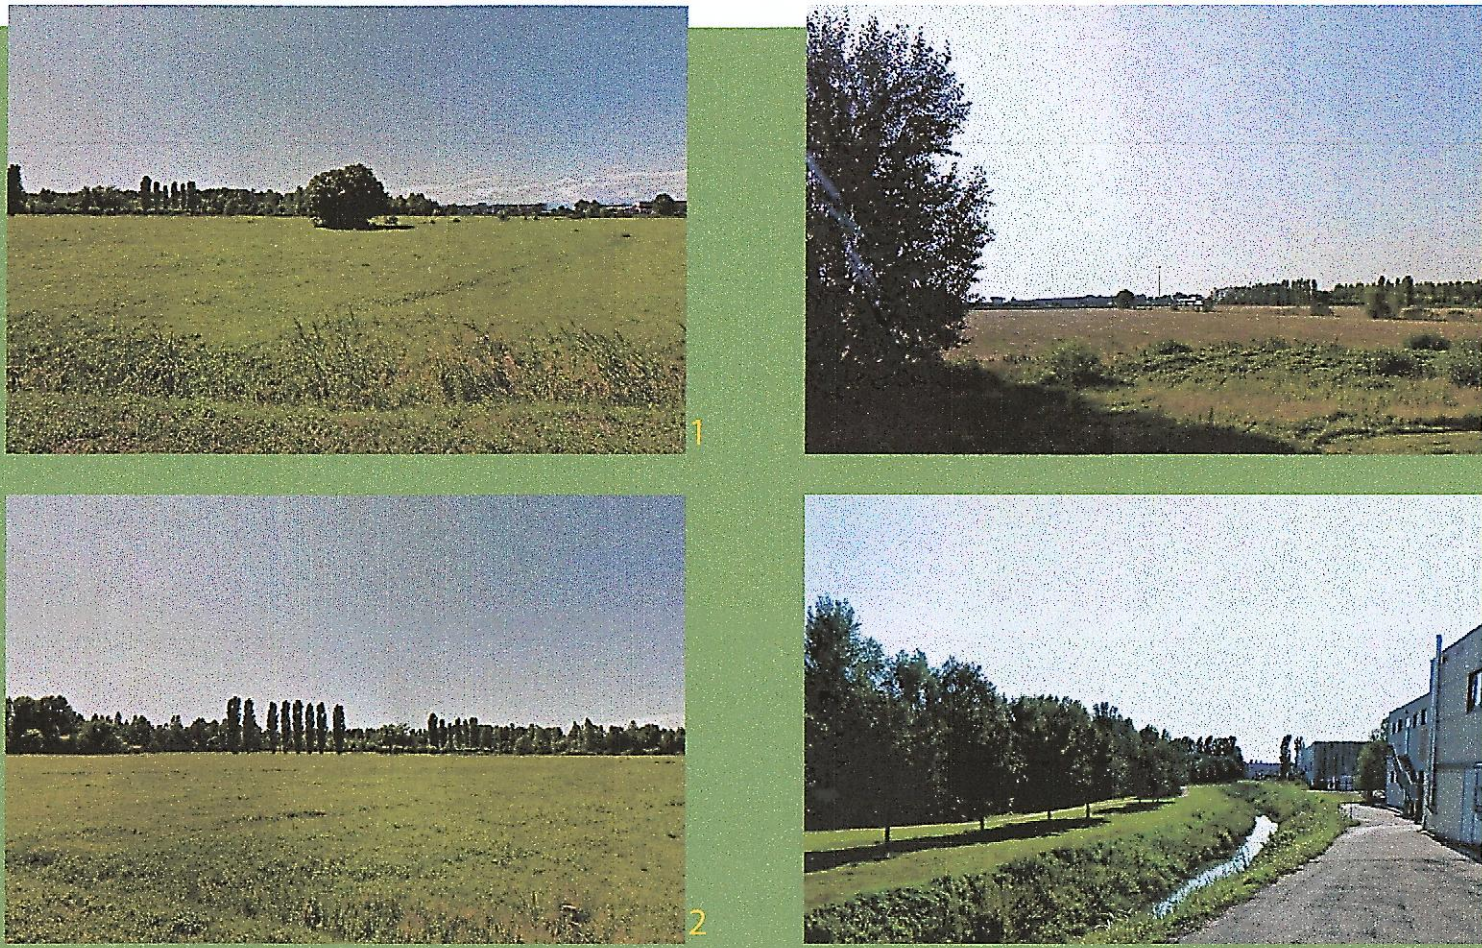


PROPOSTA DI VALORIZZAZIONE

La proposta di valorizzazione dell'ambito in questione prende in esame sia aspetti ambientali che fruitivi. Si prevedono in particolare i seguenti interventi:


- Riqualificazione del Canale Piveran di Ponente con riqualificazione delle sponde verso una sezione naturali forme e pulizia del canale;
- Creazione di un corridoio verde
- Nuove piantumazioni lungo il Canale Piveran di Ponente, finalizzata al miglioramento delle qualità ambientali delle rive e delle acque;
- Ampliamento del parco "Federico Fellini", con piantumazioni, sentieri e aree di fruizione con un'area multifunzionale destinata anche alla laminazione del canale;
- Realizzazione di spazi dedicati alla fitodepurazione delle acque;
- Realizzazione barriera arborea tampono lungo la bretella (in corrispondenza del nuovo Parco);
- Valorizzazione itinerari esistenti e cartellonistica.

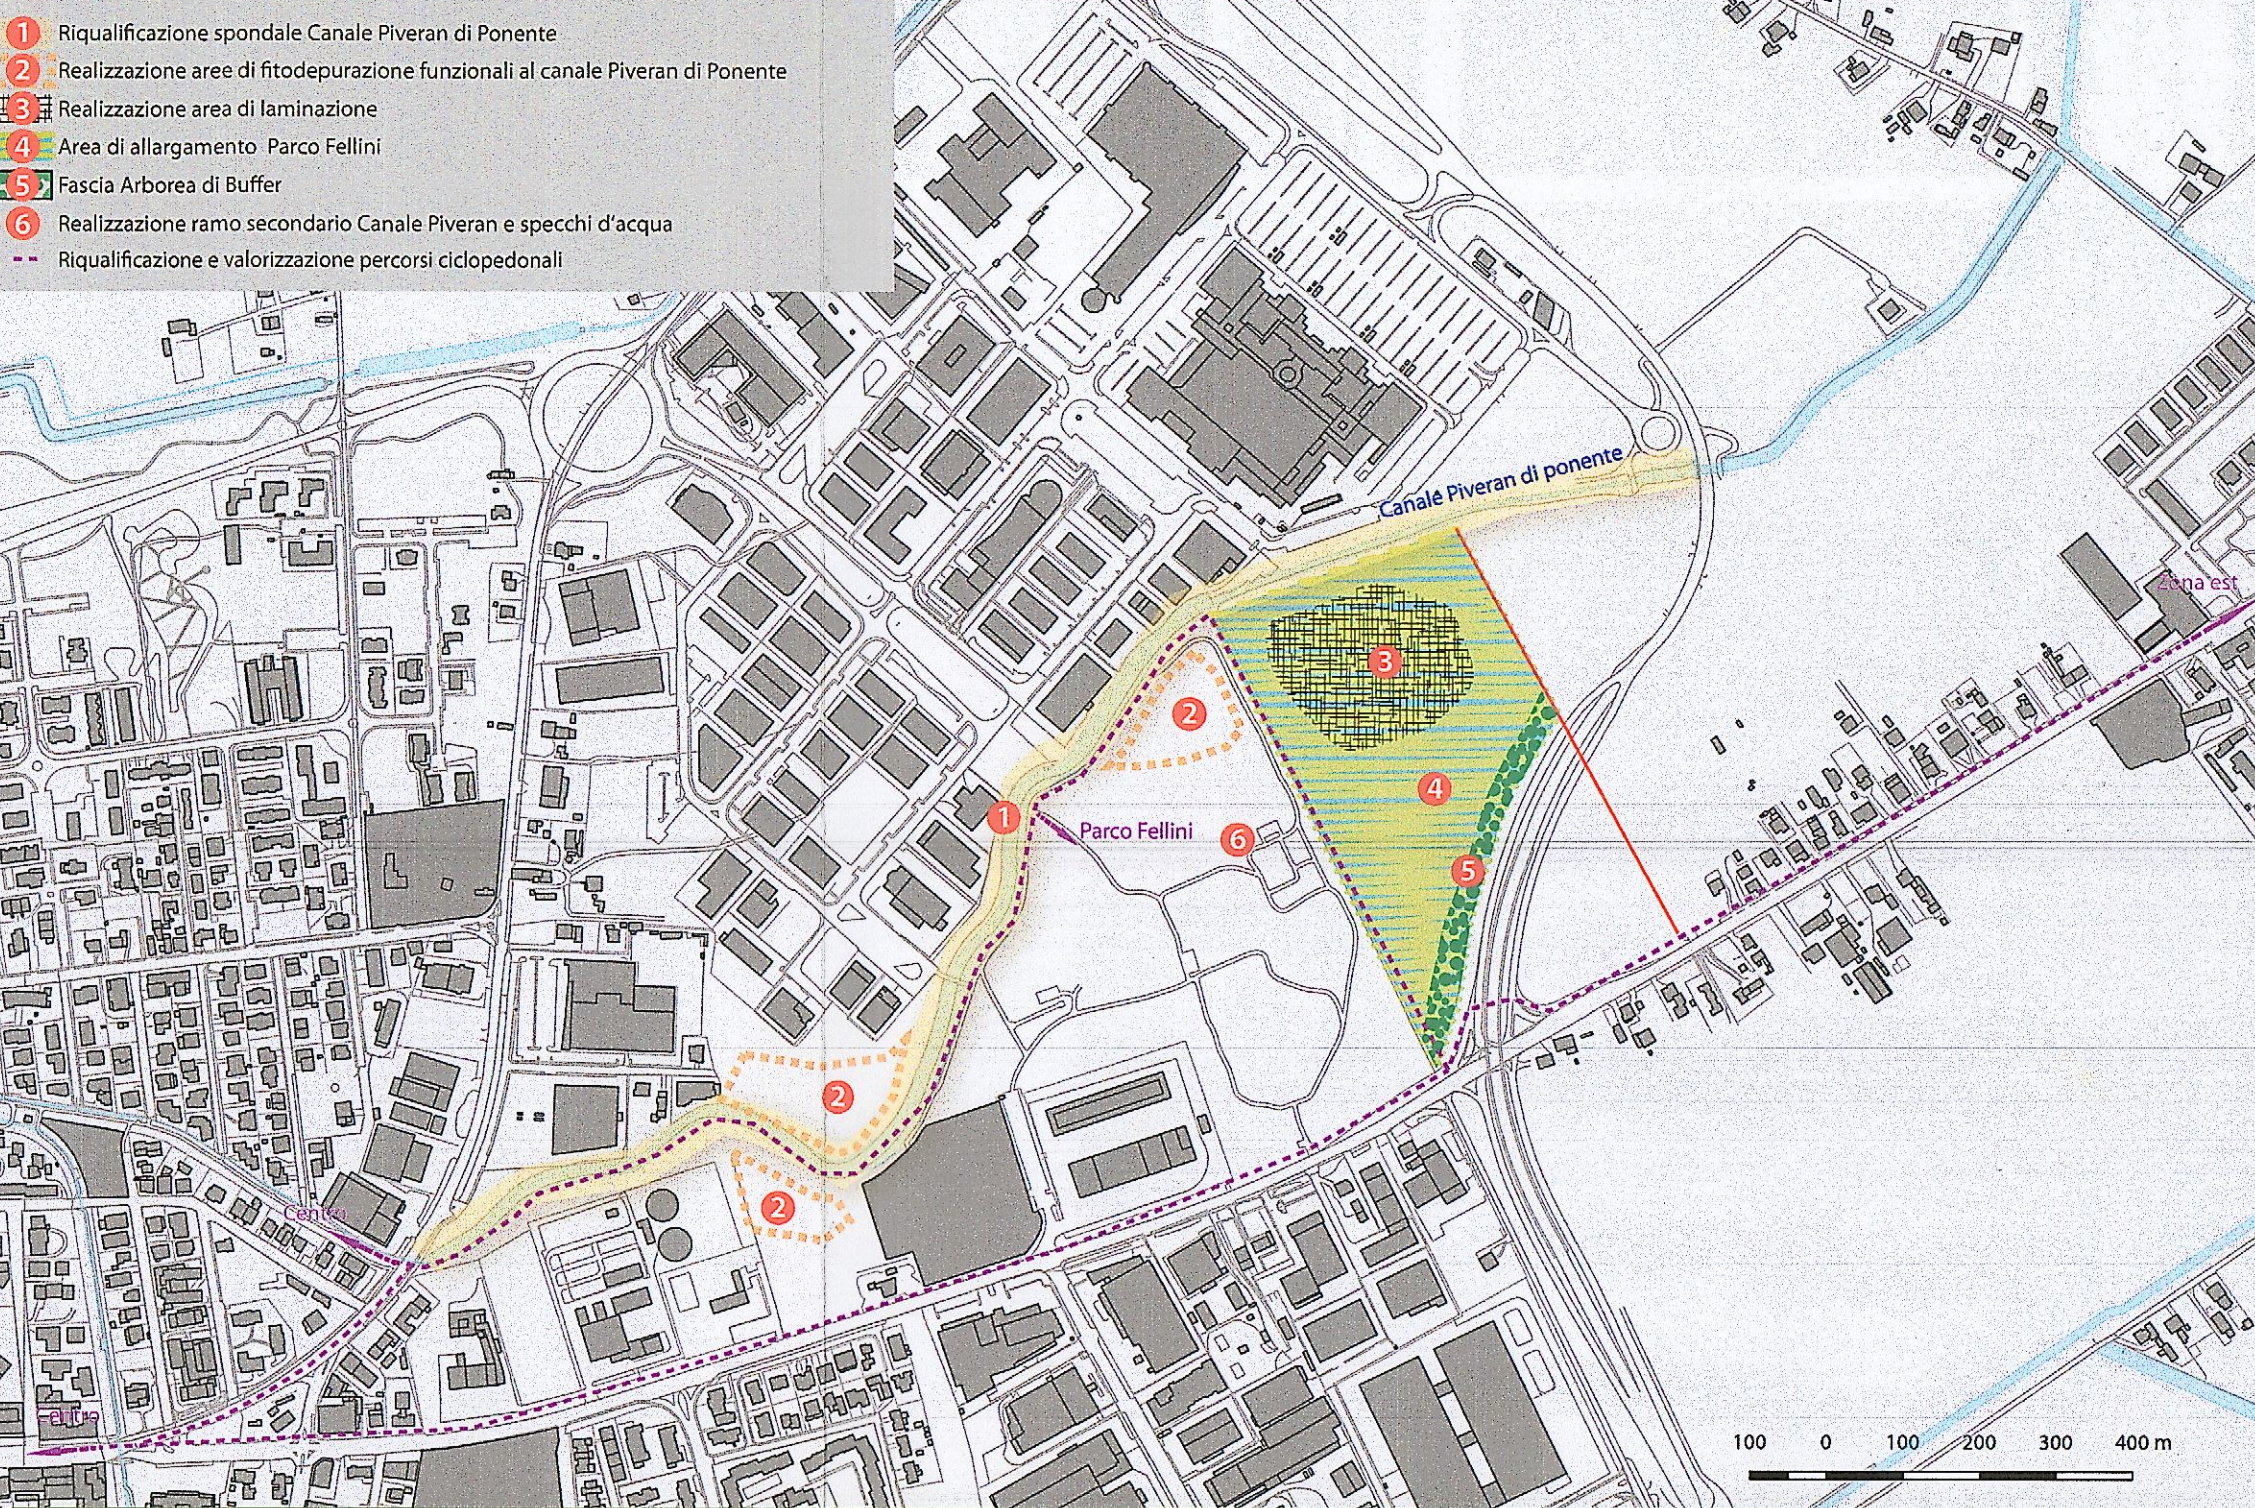

Intervento di riqualificazione sponde

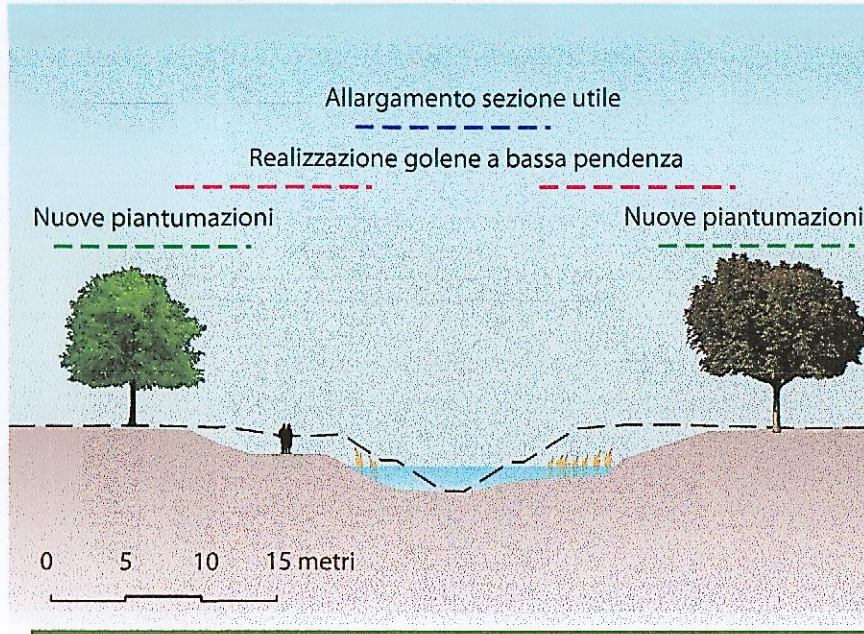

Intervento di riqualificazione spondale e realizzazione area fitodepurativa

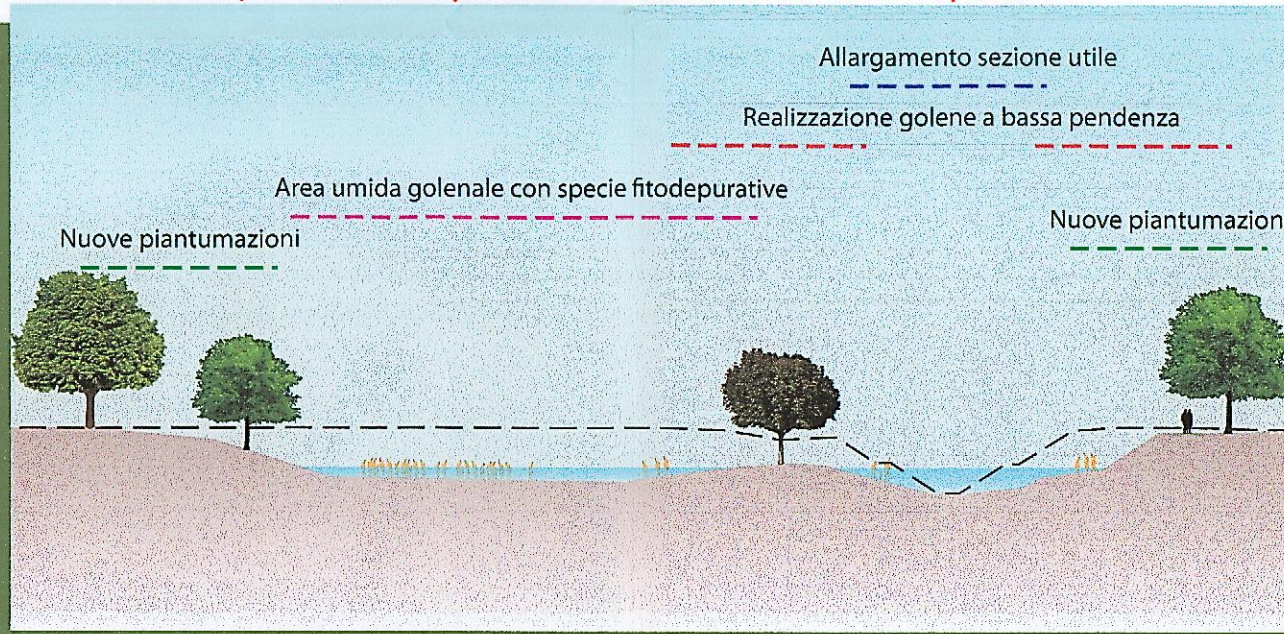

Intervento di riqualificazione spondale e realizzazione area di laminazione

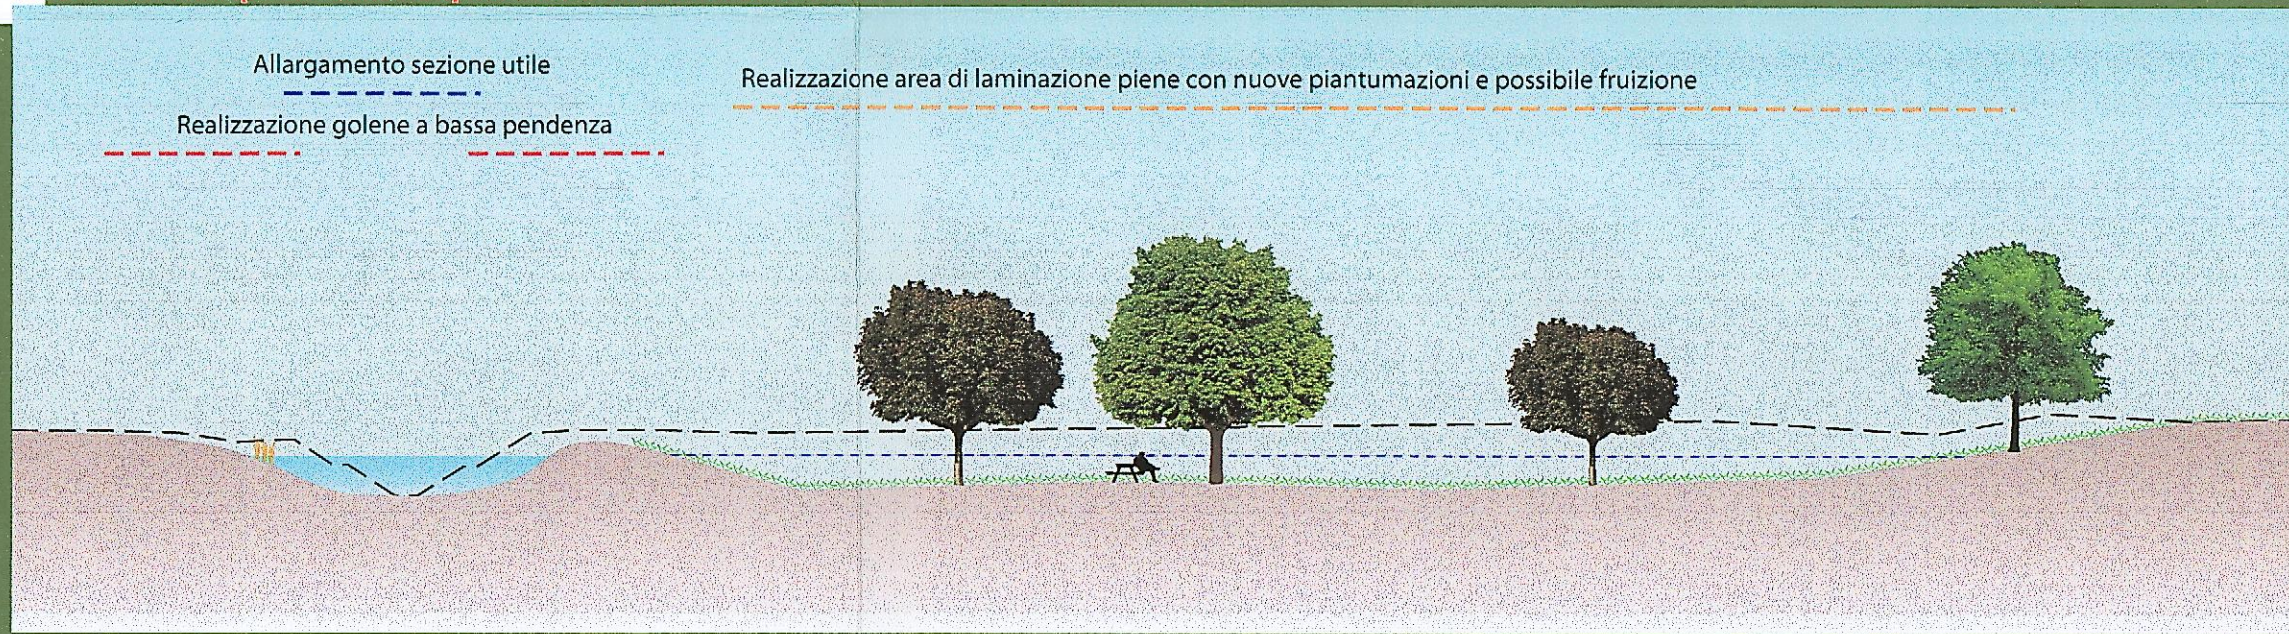


Foto storiche dell'area



Esempi di realtà analoghe

