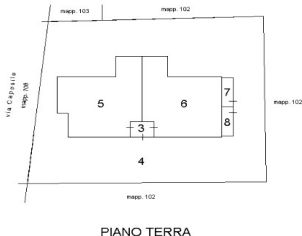


CITTÀ DI SAN DONÀ DI PIAVE
CITTÀ METROPOLITANA DI VENEZIA

Decorata con Croce al Merito di Guerra e con Medaglia d'Argento al Valor Militare

SCHEDA IDENTIFICATIVA:
SCHEDE CATASTALI DELL'IMMOBILE - VIA CAPOSILE – 23 - SAN DONÀ DI PIAVE

1) ELABORATO PLANIMETRICO

ELABORATO PLANIMETRICO		Agenzia delle Entrate	
Compilato da: Rizzo Giovanni		CATASTO FABBRICATI	
Iscritto all'albo: Geometri		Ufficio Provinciale di	
Prov. Venezia N. 1695		Venezia	
Comune di San Dona' Di Piave		Protocollo n.	del
Sezione:	Foglio: 84	Tipo Mappale n.	del
Particella: 18		Scala 1 : 500	
Dimostrazione grafica dei subalterni			
 <p style="text-align: center;">PIANO TERRA</p>			

CITTÀ DI SAN DONÀ DI PIAVE


SETTORE V
PATRIMONIO, PROTEZIONE CIVILE, INFRASTRUTTURE E RETI TECNOLOGICHE
SERVIZIO PATRIMONIO, MANUTENZIONI, ESPROPRI, VIABILITÀ, SPORT

2) PLANIMETRIA CATASTALE SUB. 5

**Agenzia delle Entrate
CATASTO FABBRICATI
Ufficio Provinciale di
Venezia**

Dichiarazione protocollo n. _____ del _____	
Comune di San Dona' Di Piave	
Via Caposile	civ. 67
Identificativi Catastali:	Compilata da: Rizzo Giovanni
Sezione:	Iscritto all'albo: Geometri
Foglio: 84	Prov. Venezia
Particella: 18	N. 1695
Subalterno: 5	

Planimetria
Scheda n. 1 Scala 1:200

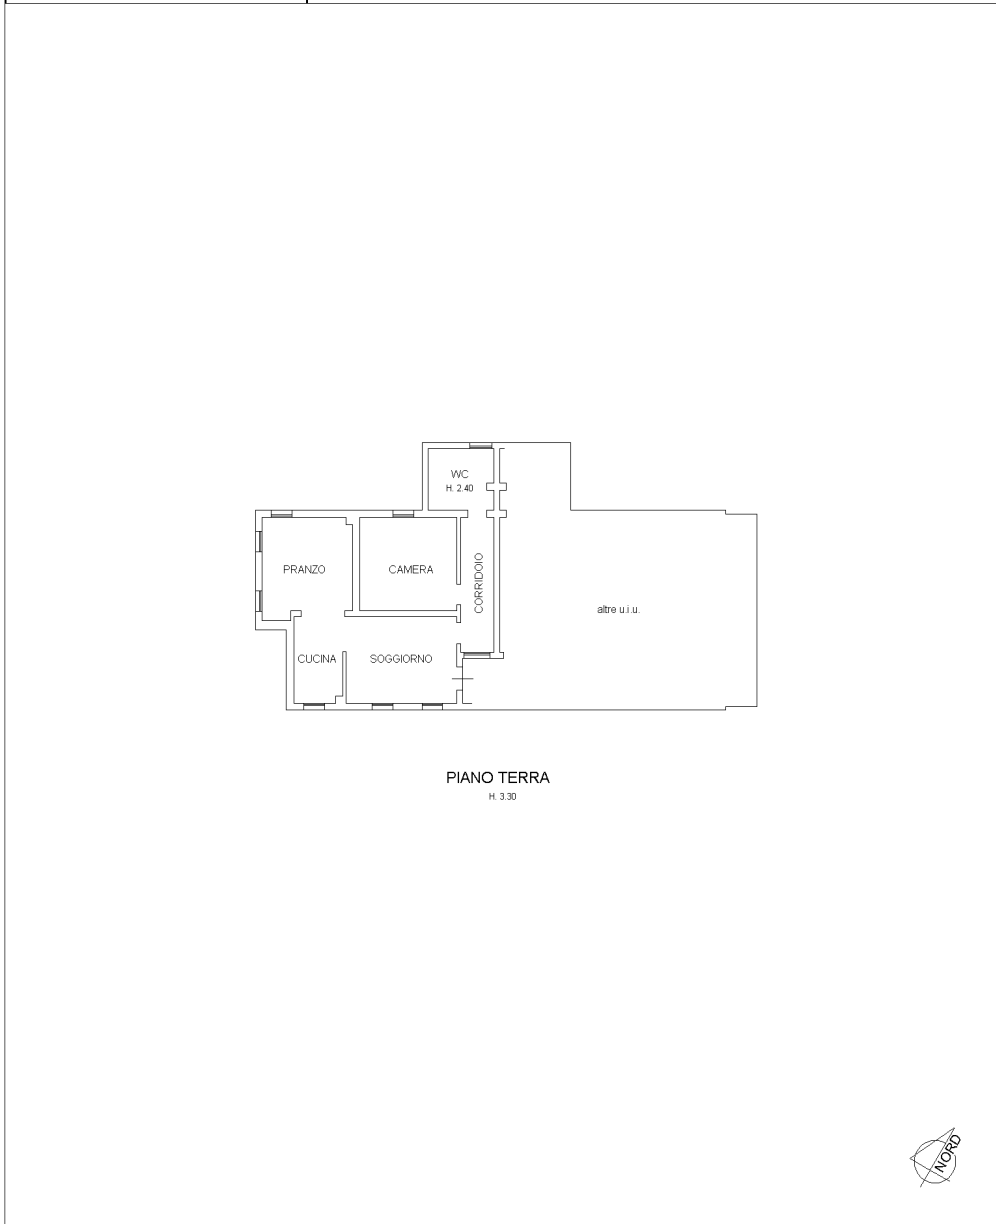

CITTÀ DI SAN DONÀ DI PIAVE


SETTORE V
PATRIMONIO, PROTEZIONE CIVILE, INFRASTRUTTURE E RETI TECNOLOGICHE
SERVIZIO PATRIMONIO, MANUTENZIONI, ESPROPRI, VIABILITÀ, SPORT

3) PLANIMETRIA CATASTALE SUB. 6

**Agenzia delle Entrate
CATASTO FABBRICATI
Ufficio Provinciale di
Venezia**

Dichiarazione protocollo n. _____ del _____	
Comune di San Dona' Di Piave	
Via Caposile _____	civ. 67
Identificativi Catastali: Sezione: Foglio: 84 Particella: 18 Subalterno: 6	Compilata da: Rizzo Giovanni Iscritto all'albo: Geometri Prov. Venezia N. 1695

Planimetria
Scheda n. 1 Scala 1: 200

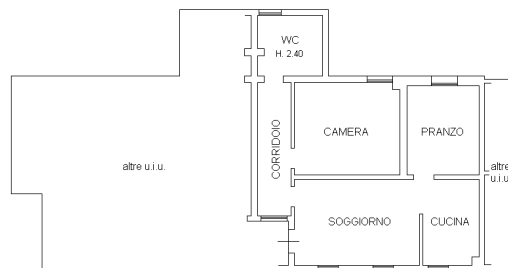

PIANO TERRA
H. 3.30



CITTÀ DI SAN DONÀ DI PIAVE

SETTORE V
PATRIMONIO, PROTEZIONE CIVILE, INFRASTRUTTURE E RETI TECNOLOGICHE
SERVIZIO PATRIMONIO, MANUTENZIONI, ESPROPRI, VIABILITÀ, SPORT

5) PLANIMETRIA CATASTALE SUB. 8

Agenzia delle Entrate
CATASTO FABBRICATI
Ufficio Provinciale di
Venezia

Dichiarazione protocollo n. _____ del _____	
Comune di San Dona' Di Piave	
Via Caposile	civ. 67
Identificativi Catastali: Sezione: Foglio: 84 Particella: 18 Subalterno: 8	Compilata da: Rizzo Giovanni Iscritto all'albo: Geometri Prov. Venezia N. 1695

Planimetria
Scheda n. 1 Scala 1:200

