


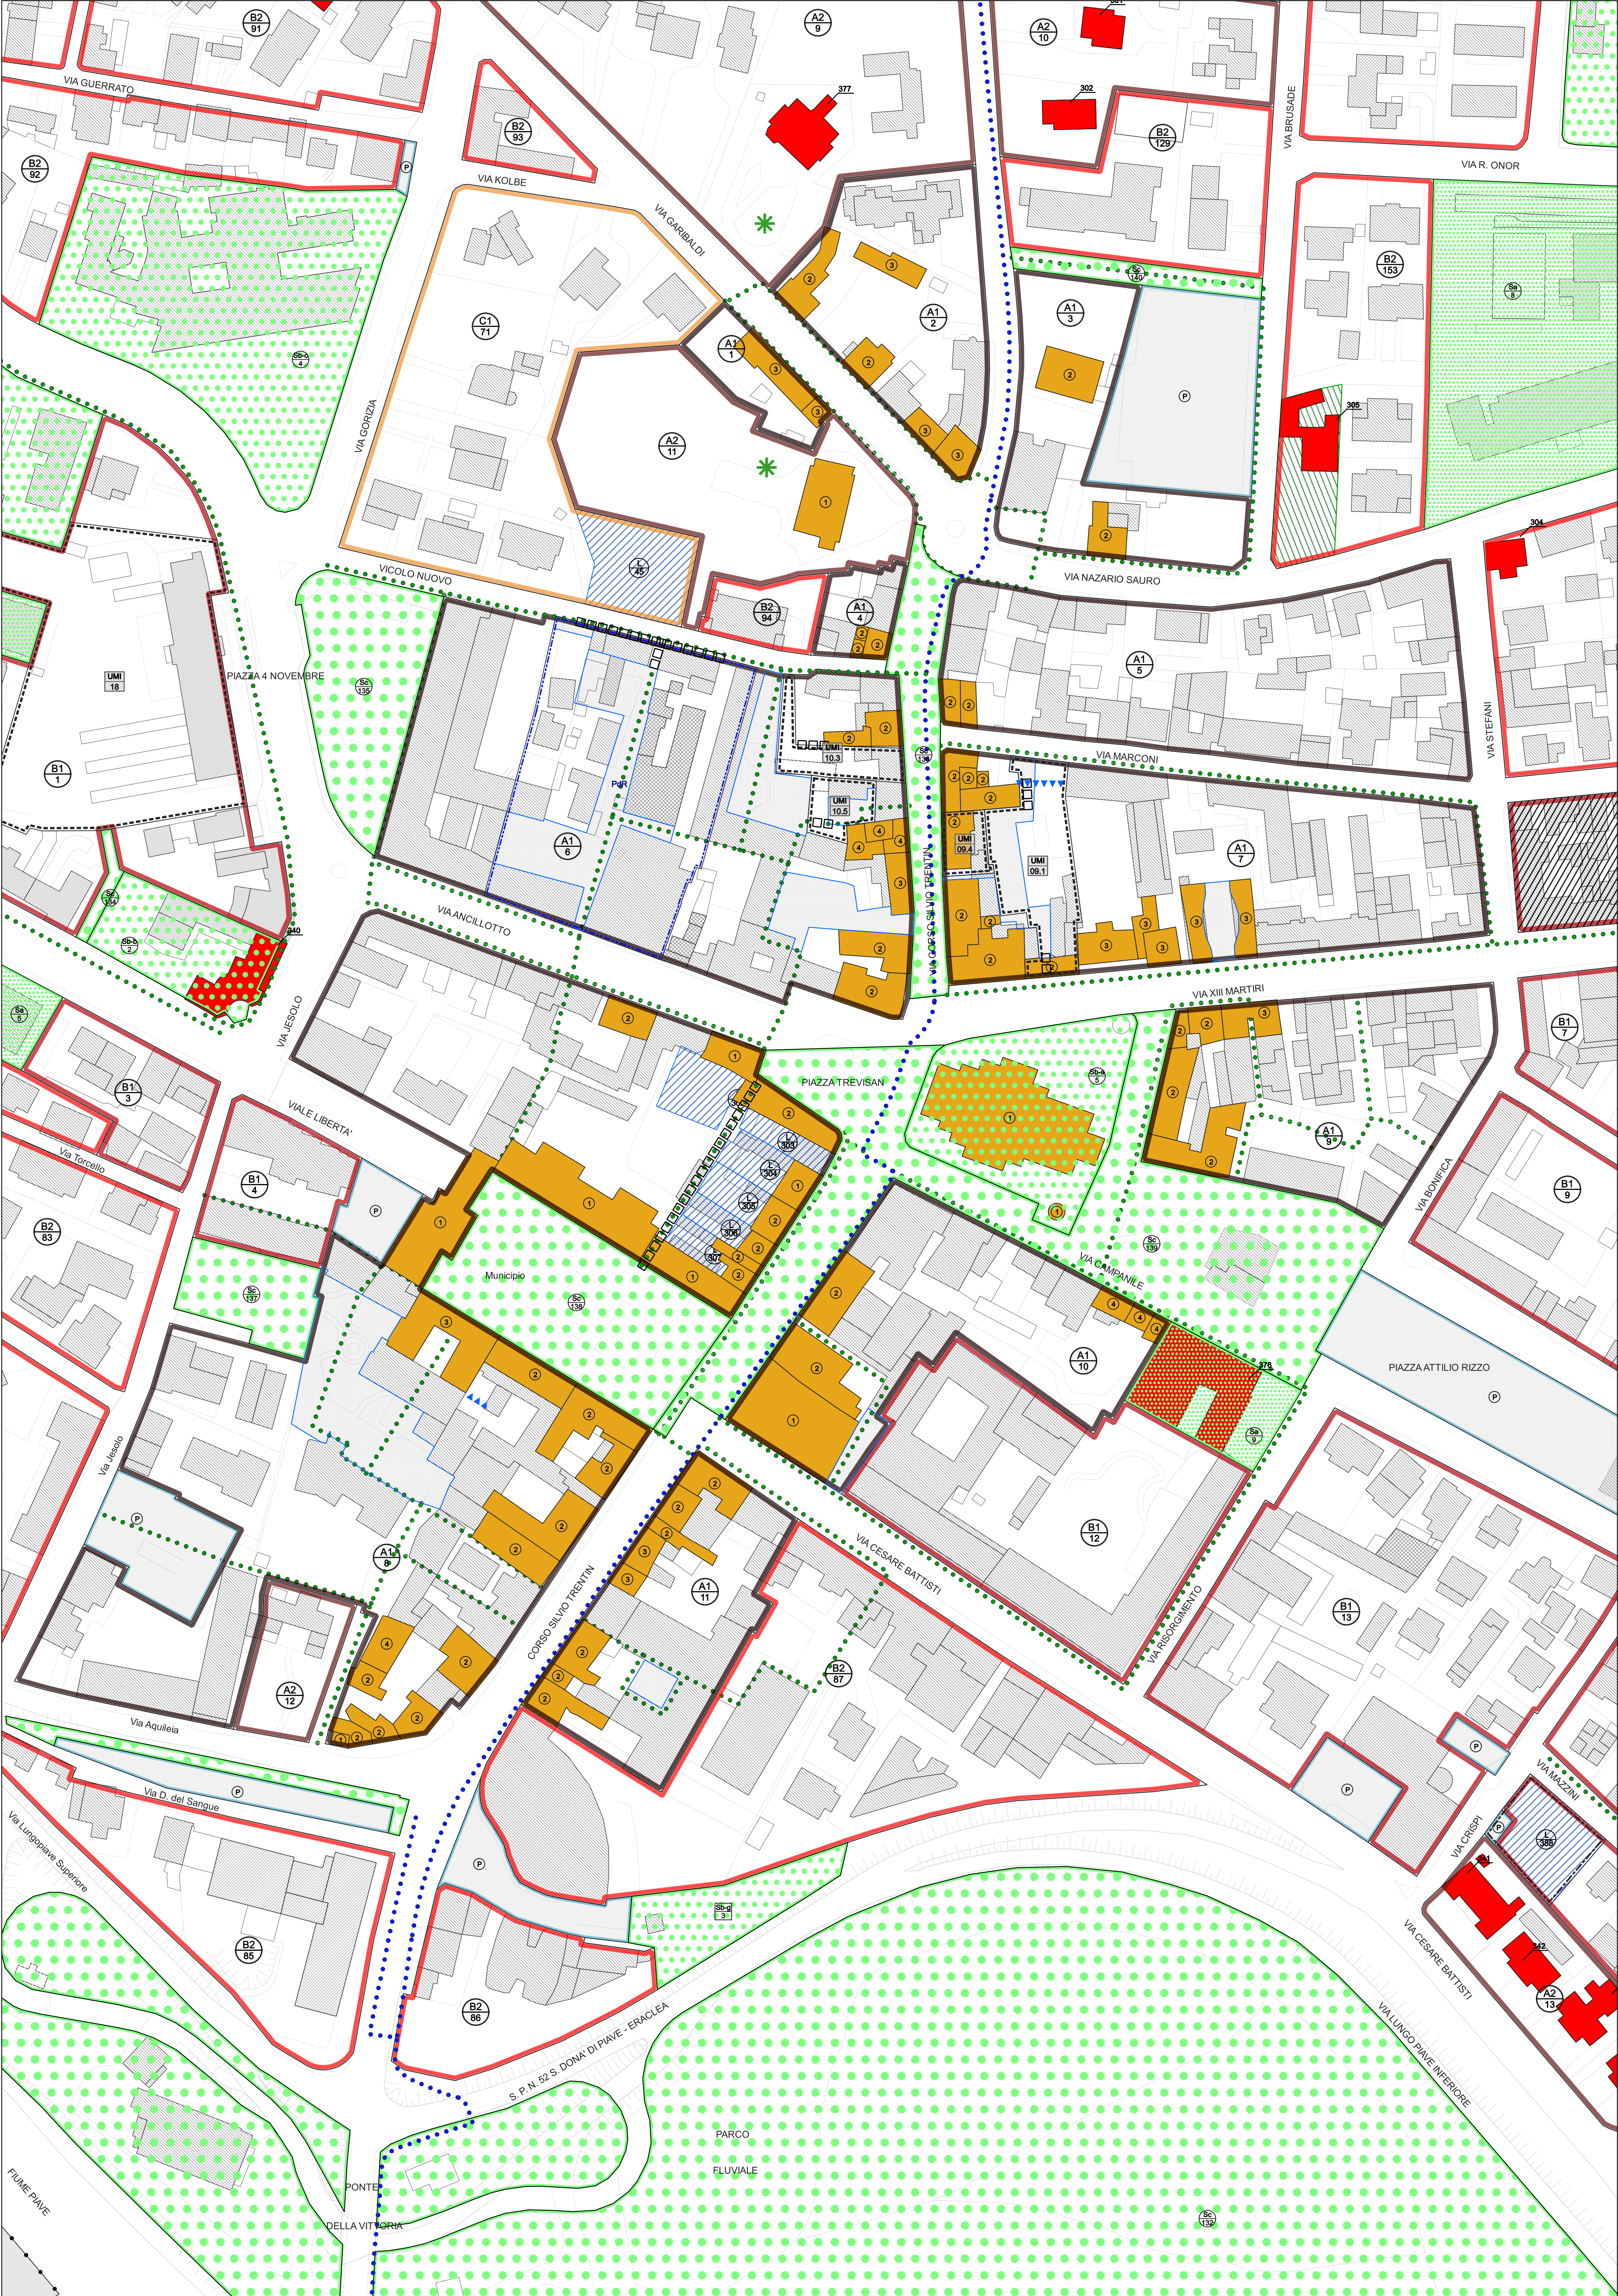

Elaborato
13.4.1

Scala
1:1.000

Zone significative - Centro storico

LEGENDA

N.T.A.

SISTEMA AMBIENTALE

Zone di Tutela

Grande Albero

Art. 17

Beni culturali

Edifici con valore storico testimoniale

Art. 17

Risanamento conservativo

Art. 17

Ripristino tipologico

Art. 17

Ristrutturazione edilizia

Art. 17

Demolizione con o senza ricostruzione

Art. 17

SISTEMA INSEDIATIVO

A1

Art. 23

A2

Art. 24

A3

Art. 25

B1

Art. 26

B2

Art. 27

Lotti liberi

Artt. 23,26-29,40

Ambiti di Riqualificazione Urbana - art. 6 LR 14

Art. 26

Ambito di integrità ambientale

Art. 17

Servizi e impianti di interesse comune

"Sa" Aree per l'istruzione

Artt. 42, 43

"Sb" Aree per attrezzature di interesse comune

Artt. 42, 43

"Sc" Aree attrezzate a parco, gioco e sport

Artt. 42, 43

"P" Aree a parcheggio

Artt. 42, 43

DISCIPLINA DEGLI INTERVENTI

PdR

Progetto di Recupero

Comparto obbligatorio

Unità Minima di Intervento - UMI

Allineamenti obbligatori

Portici

SISTEMA RELAZIONALE

Percorsi ciclabili e pedonali

Ciclovia Nazionale n. 5 Trieste - Lignano - Venezia

Area pubblica o a uso pubblico

Regione Veneto

Città Metropolitana di Venezia

Comune di San Donà di Piave

(Città decorata con Croce al Merito di Guerra e medaglia d'Argento al Valore Militare)

P.I.

Piano degli Interventi

Tav 13 4 1

Scala 1: 1000

Zone significative

Centro storico

Salgarada

Cessalto

Ceggia

Torre di Mosto

Eraclea

Jesolo

VENEZIA

SAN DONÀ DI PIAVE

Musile di Piave

Pessalta di Piave

Novanta di Piave

Sindaco

Dott. Cereser Andrea

Ufficio Tecnico Urbanistica

Dirigente:

Ing. Gallimberti Andrea

Responsabile:

Arch. CadeFrancesco Maria Teresa

Ufficio Urbanistica:

Dott. Urb. Del Giudice Vincenzo

Arch. Michielin Laura

Progettisti

Urb. Francesco Finotto

Arch. Valter Granzotto

Adozione

DCC n. 53 del 12/11/2020

Approvazione

DCC n. 78 del 05/10/2022

Elaborato firmato digitalmente

ai sensi degli artt. 20, 21 e 24 del D.LGS 82/2005

PROTECO engineering

PROTECO engineering s.r.l. - Via Cesare Battisti n.39 | 30027 San Donà di Piave (VE) |

Cod. Fisc. e Part. IVA 03852480278 | tel 0421-54588 | fax 0421-54532 | email: protecoeng@protecoeng.com |

Pec:protecoengineeringst@legalmail.it

Novembre 2022