

LEGENDA


----- Confine Comunale S.Donà di Piave

----- Rete di scolo principale: tratti a cielo aperto

----- Rete di scolo principale: tratti tombati


● Impianto idrovoro

FASCE ALTIMETRICHE
(quota zero di riferimento per il comprensorio consortile fissata a +10m s.l.m.m)

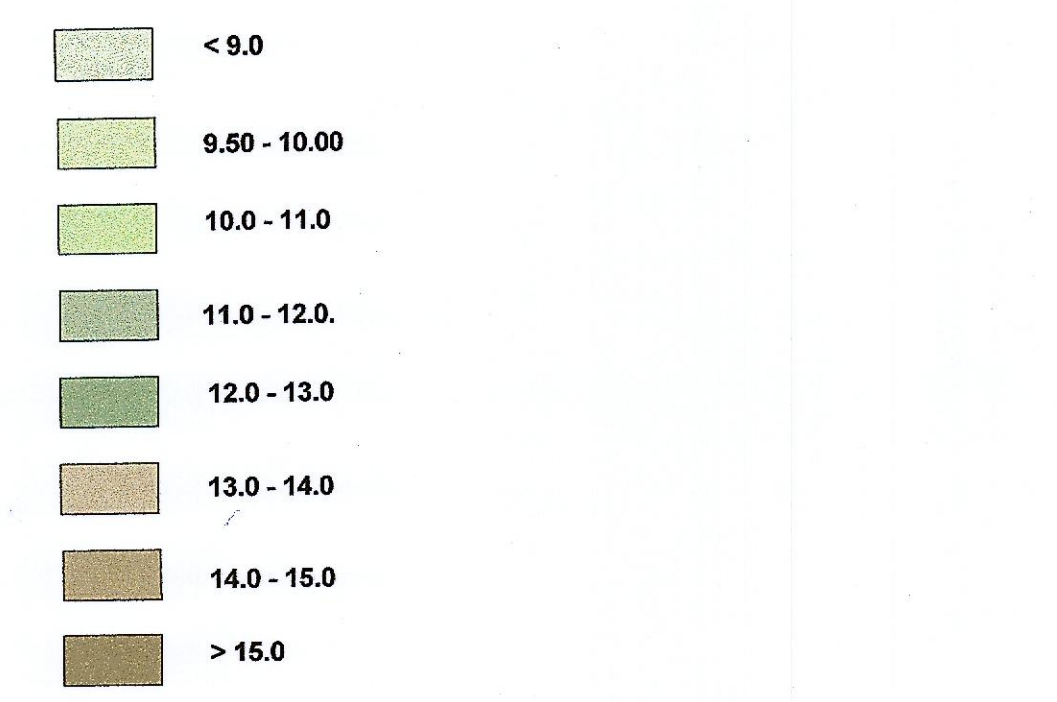

Scala 1:10.000

BASE CARTOGRAFICA:
Regione Veneto - Carta Tecnica Regionale - L.R. n. 287/95 Scale 1:5.000 Aggiornamento 1999 - Impiego autorizzato ai sensi della D.G.R. n. 1180/0009.
Aggiornamenti cartografici effettuati dal quadro consorzio del P.A.T. di S.Donà di Piave adottato con C.S. 03/06/2013

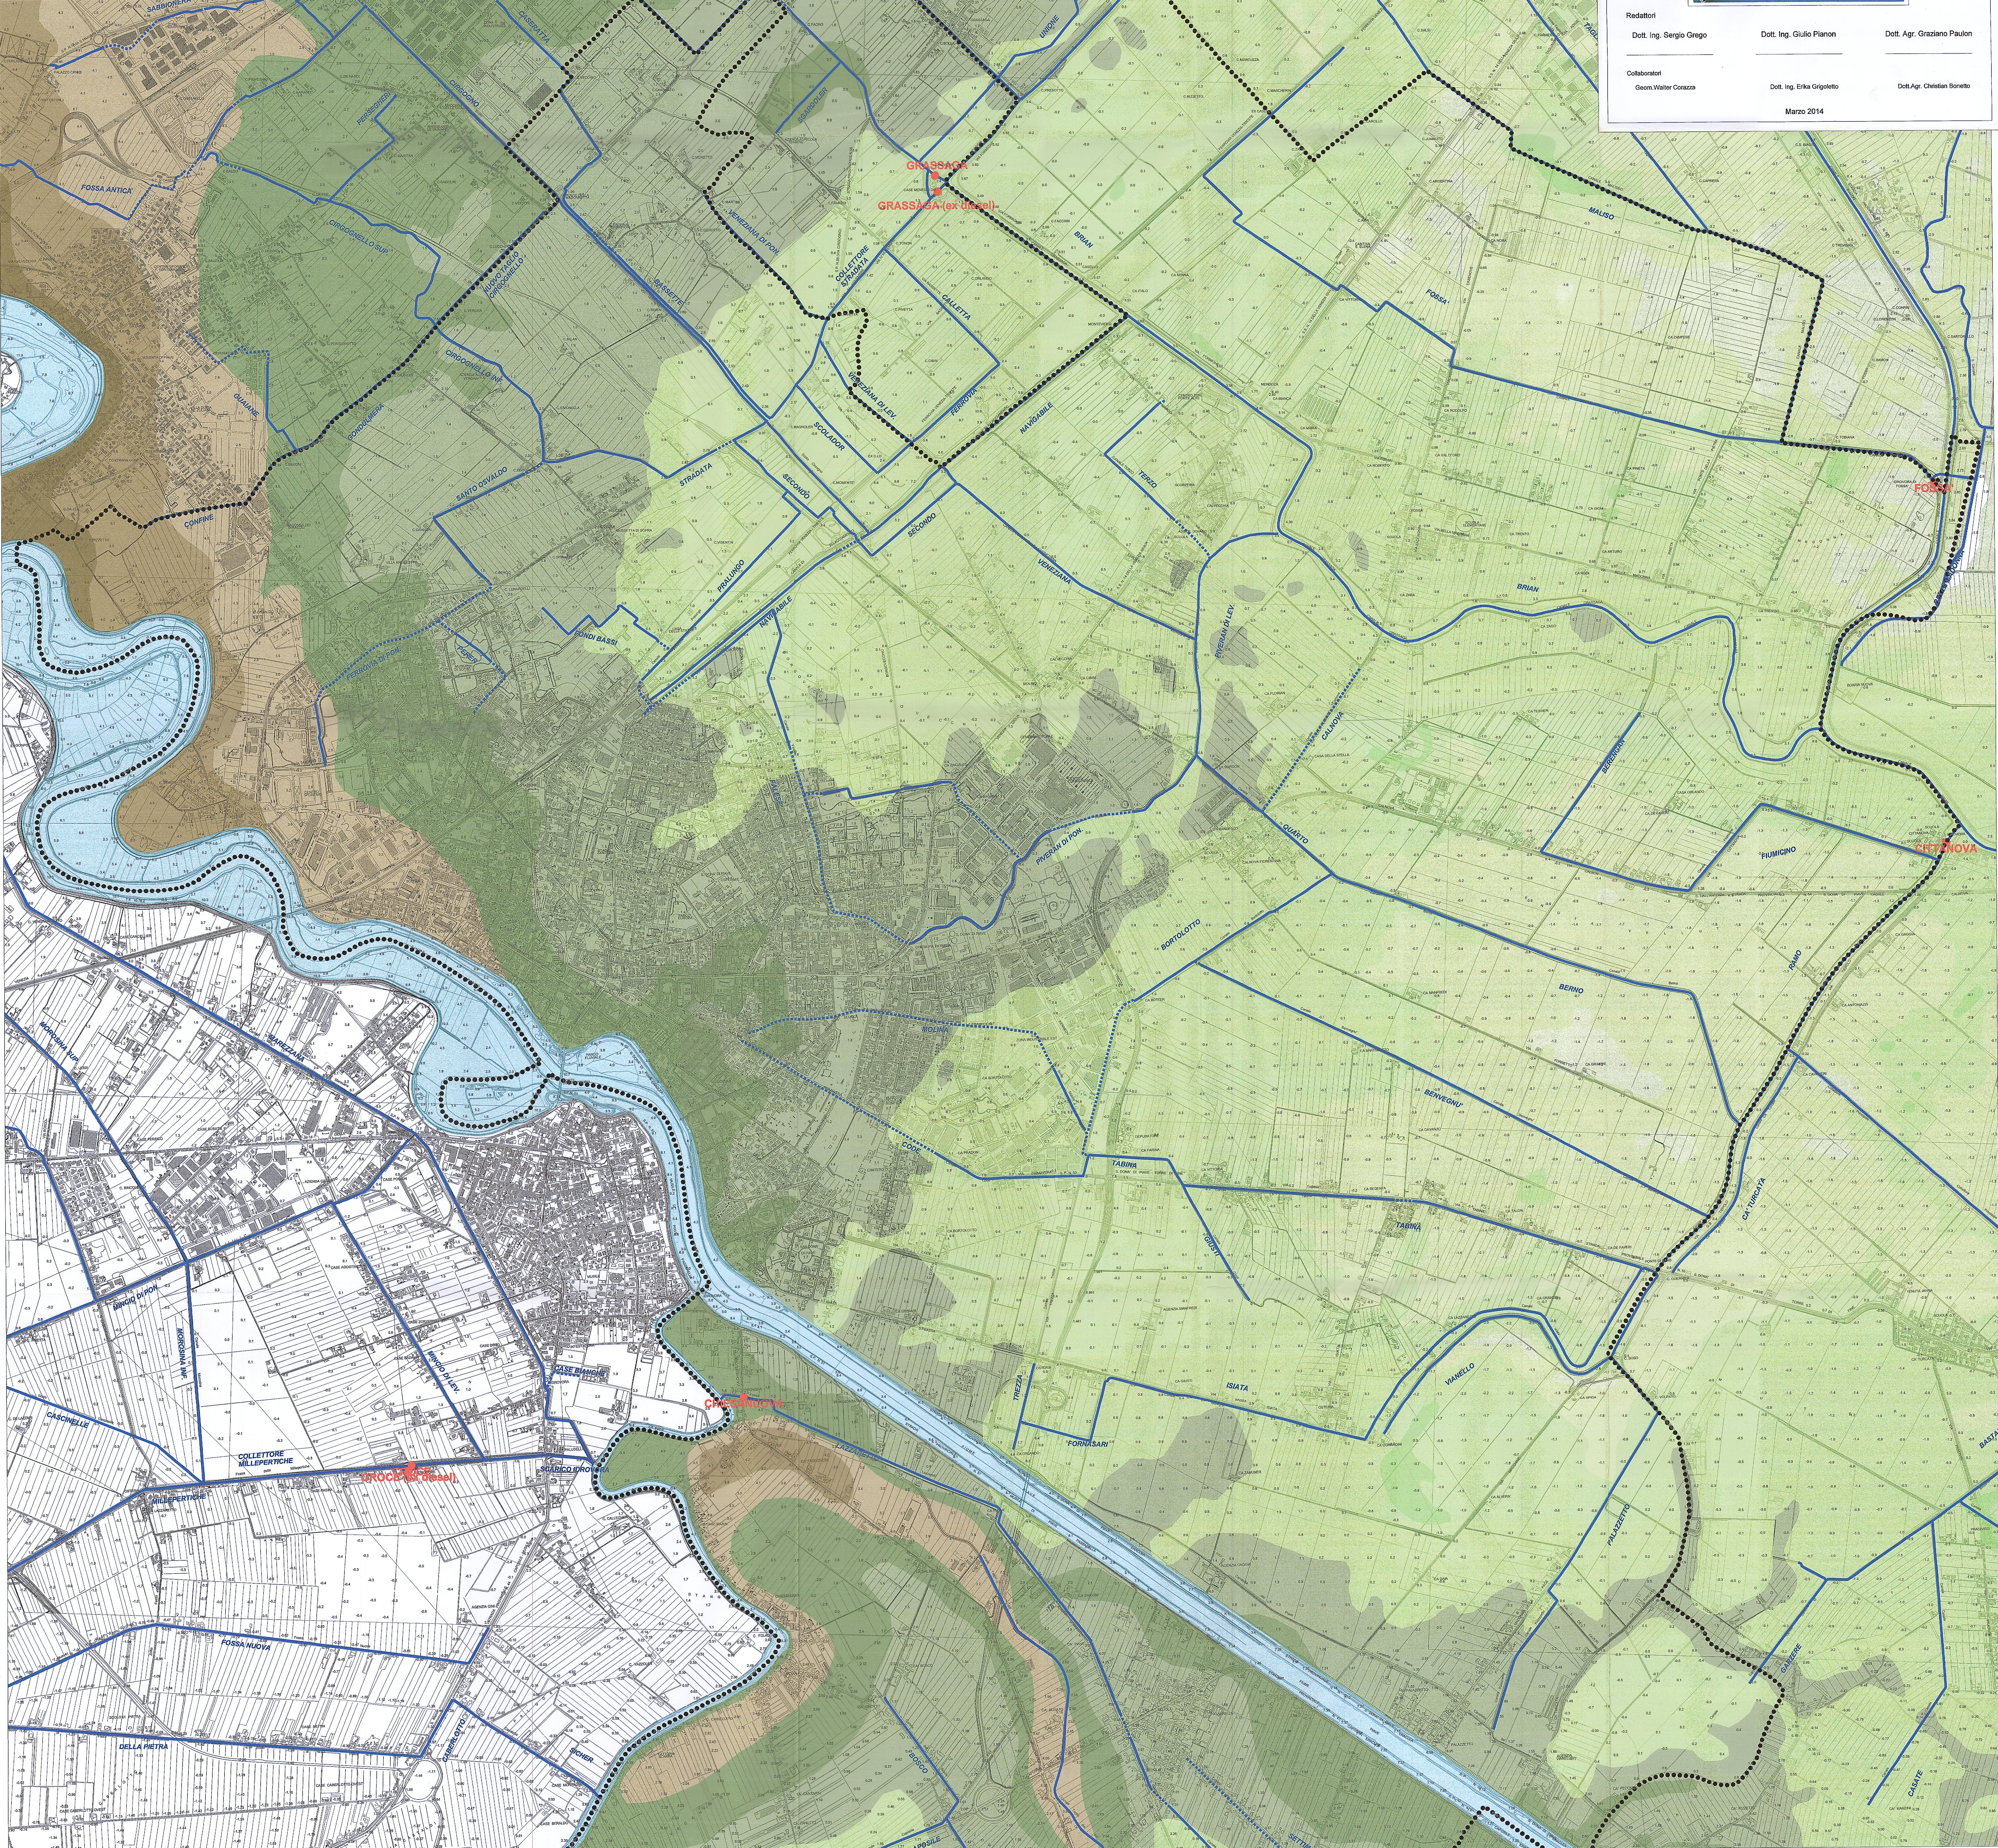

COMUNE DI SAN DONÀ DI PIAVE
CONSORZIO DI BONIFICA VENETO ORIENTALE
APPROVATO
Dal Consiglio Comunale con Deliberazione
n. 24 del 23/11/14
Il SEGRETARIO GENERALE
Grazia Maria Piccinini Rizzo

PROVINCIA DI VENEZIA
Comune di S. Donà di Piave

PIANO REGOLATORE DELLE ACQUE

05A **ALTIMETRIA**

Redattori
Dott. Ing. Sergio Grego Dott. Ing. Giulio Pianon Dott. Agr. Graziano Paulon

Collaboratori
Geom. Walter Corazza Dott. Ing. Erika Grigoletto Dott. Agr. Christian Bonetto

Marzo 2014