




PIANO REGOLATORE DELLE ACQUE

06B

DIVISIONE AMMINISTRATIVA
DEI CORSI D'ACQUA

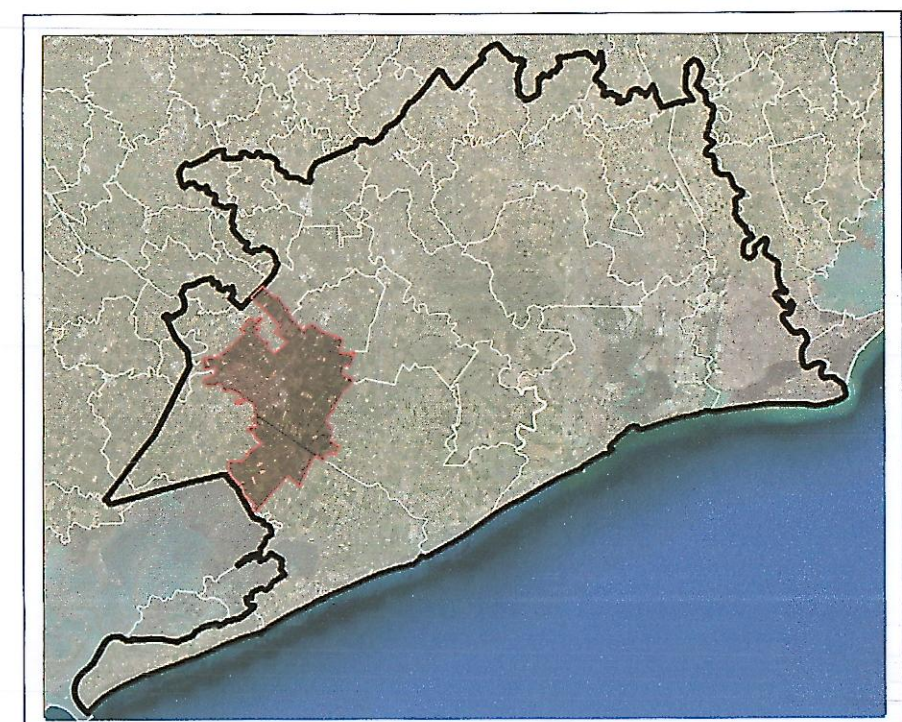

Redattori

Dott. Ing. Sergio Grego

Dott. Ing. Giulio Pianon

Dott. Agr. Graziano Paulon


Collaboratori

Geom. Walter Corazza

Dott. Ing. Erika Grigoletto

Dott. Agr. Christian Bonetto

Marzo 2014

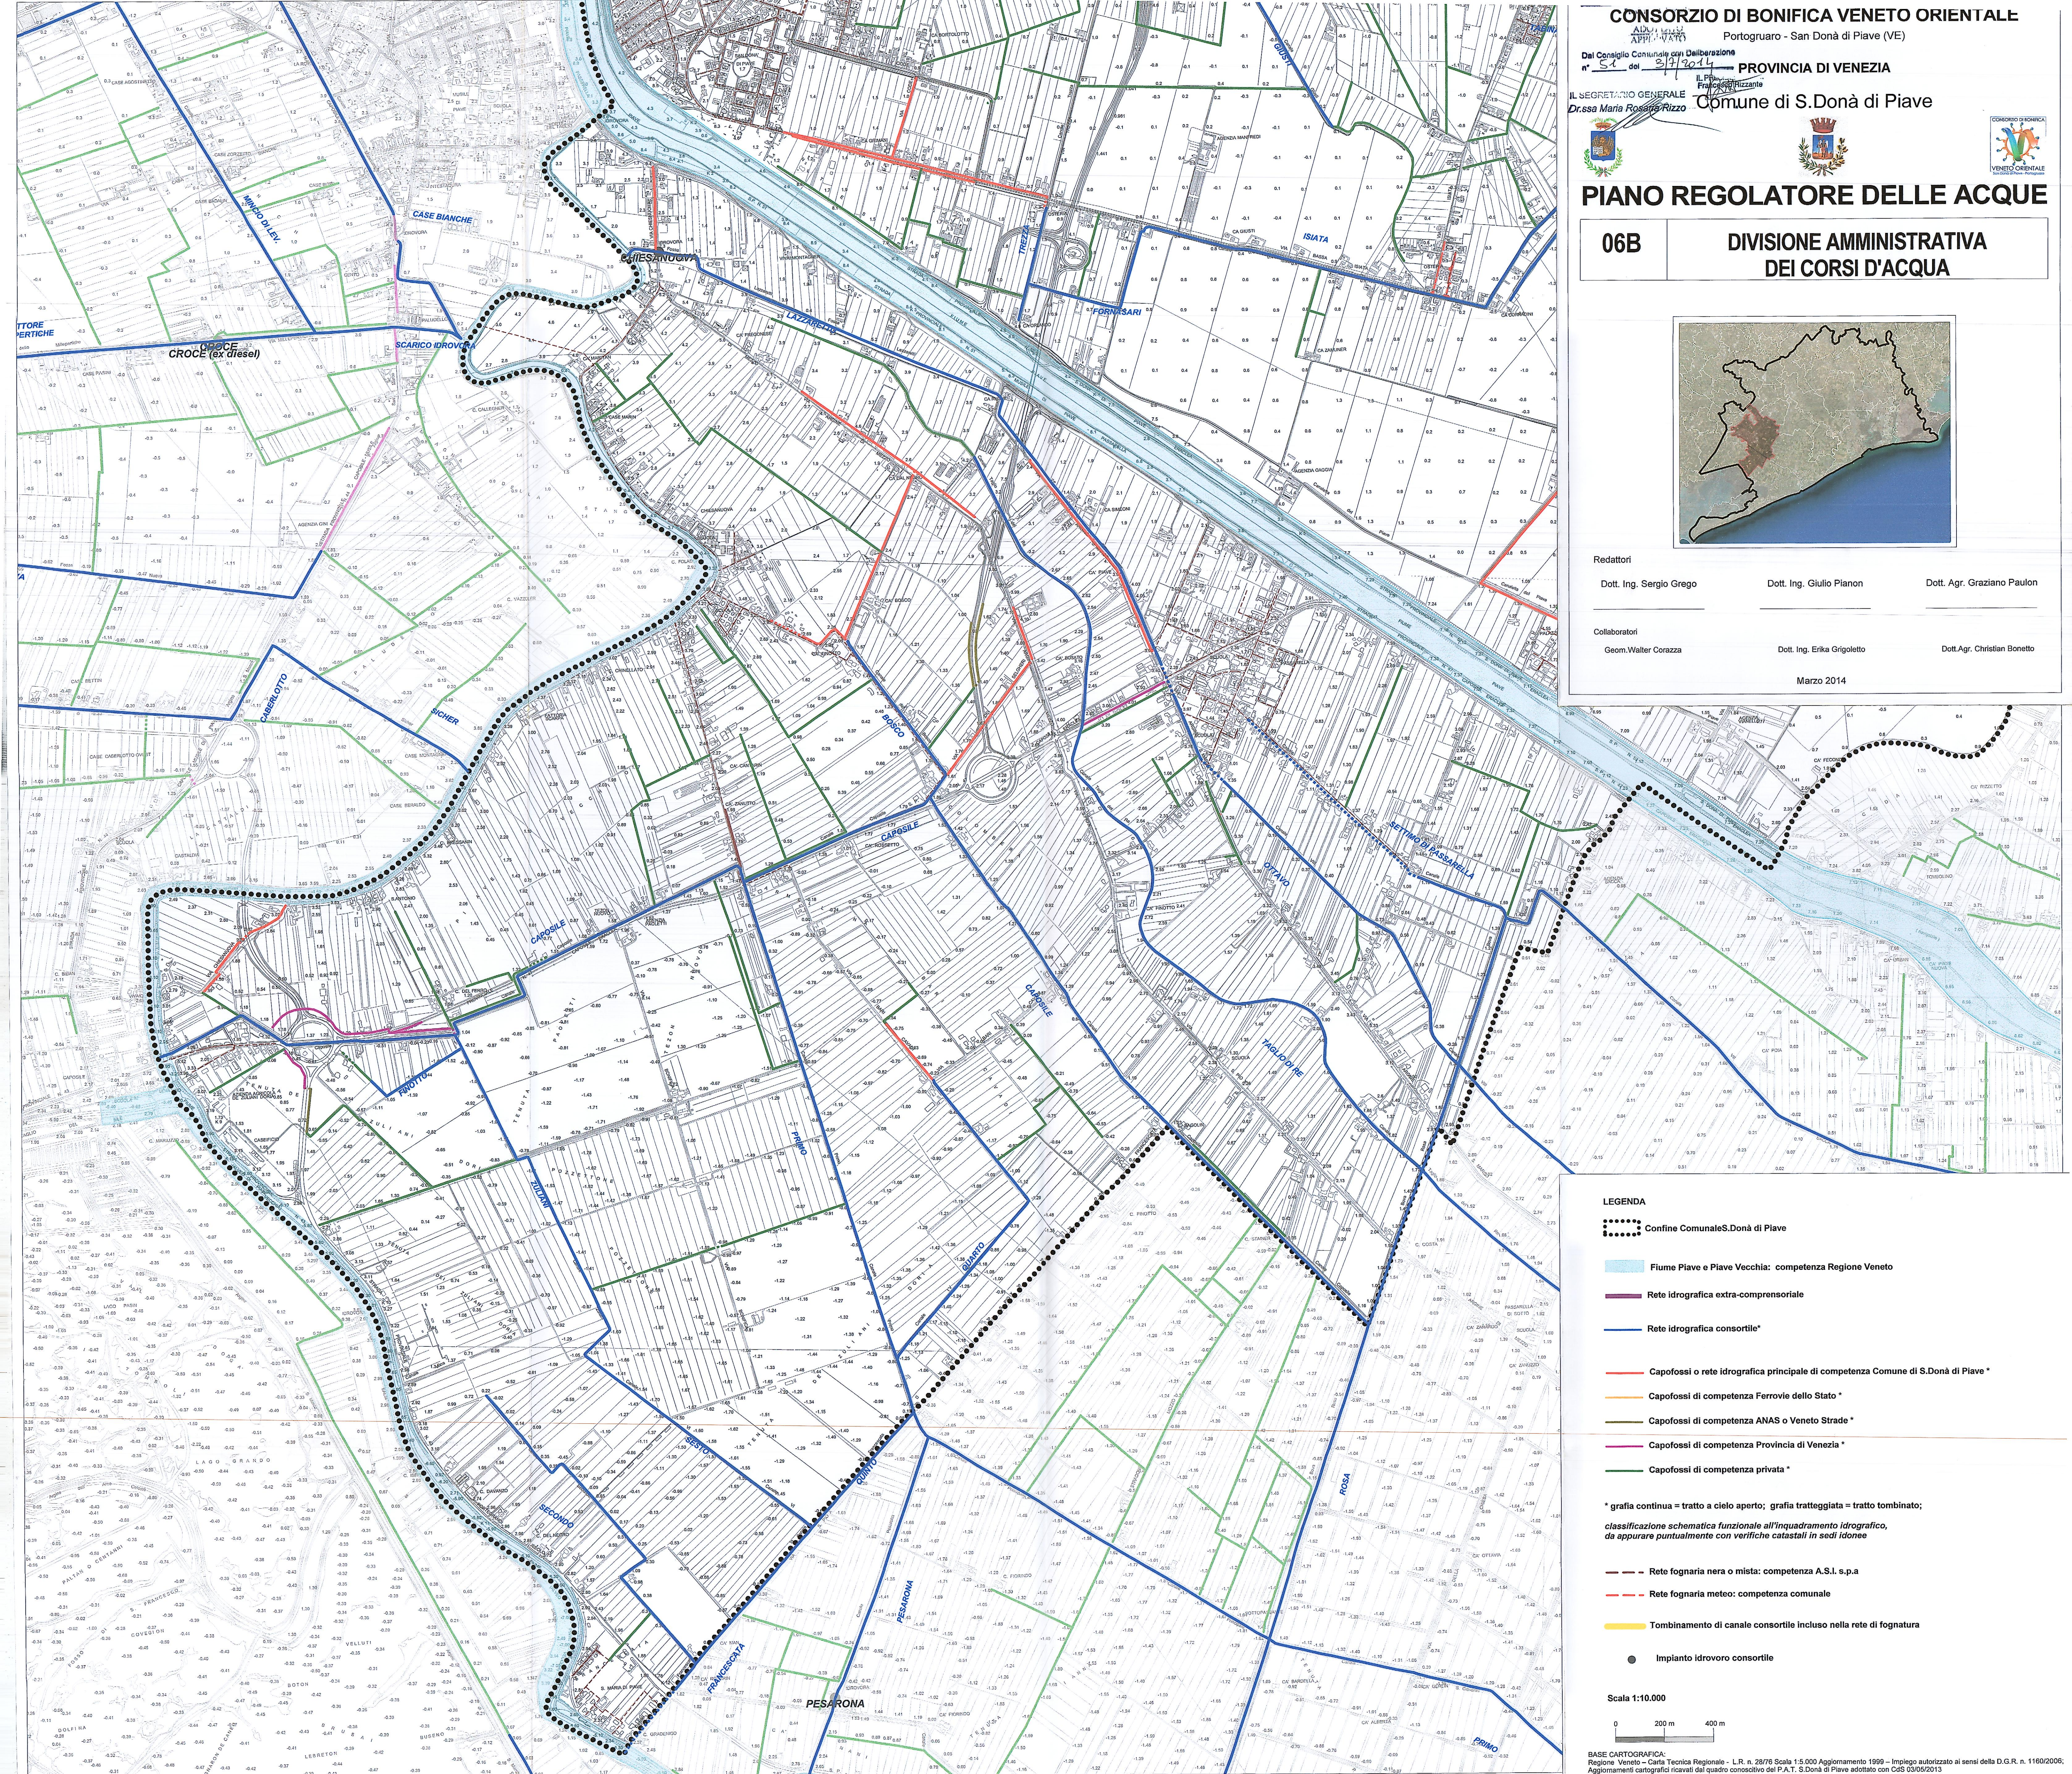

LEGENDA

- Confine Comunale S. Donà di Piave
- Fiume Piave e Piave Vecchia: competenza Regione Veneto
- Rete idrografica extra-comprensoriale
- Rete idrografica consortile*
- Capofossi o rete idrografica principale di competenza Comune di S. Donà di Piave *
- Capofossi di competenza Ferrovie dello Stato *
- Capofossi di competenza ANAS o Veneto Strade *
- Capofossi di competenza Provincia di Venezia *
- Capofossi di competenza privata *
- * grafia continua = tratto a cielo aperto; grafia tratteggiata = tratto tombinato;
- classificazione schematica funzionale all'inquadramento idrografico, da appurare puntualmente con verifiche catastali in sedi idonee
- Rete fognaria nera o mista: competenza A.S.I. s.p.a
- Rete fognaria meteo: competenza comunale
- Tombinamento di canale consortile incluso nella rete di fognatura
- Impianto idrovoro consortile

Scala 1:10.000

