



- LEGENDA**
- Confine Comunale S.Donà di Piave
 - Rete di scolo principale: tratti a cielo aperto
 - Rete di scolo principale: tratti tombinati
 - Rete idrografica extra-comprensoriale
 - Impianto idrovoro
 - Botte a sifone
 - Manufatto di controllo
 - Capofossi a cielo aperto
 - Capofossi tombinati
 - Fossati minori a cielo aperto
 - Fossati minori tombinati
 - Rete fognaria mista o meteorica
 - Scolmatrici di rete fognaria mista
 - Depuratore
 - Sollevarmento fognatura

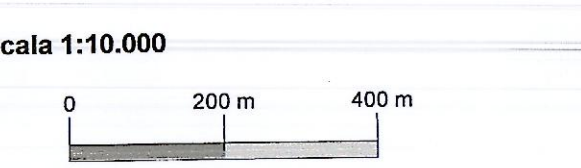

BASE CARTOGRAFICA:
Regione Veneto - Carta Tecnica Regionale - L.R. n. 28/76 Scala 1:5.000 Aggiornamento 1999 - Impiego autorizzato al
seno della D.G.R. n. 1160/2006;
Aggiornamenti cartografici ricavati dal quadro conoscitivo del P.A.T. di S.Donà di Piave adottato con CdS 03/05/2011

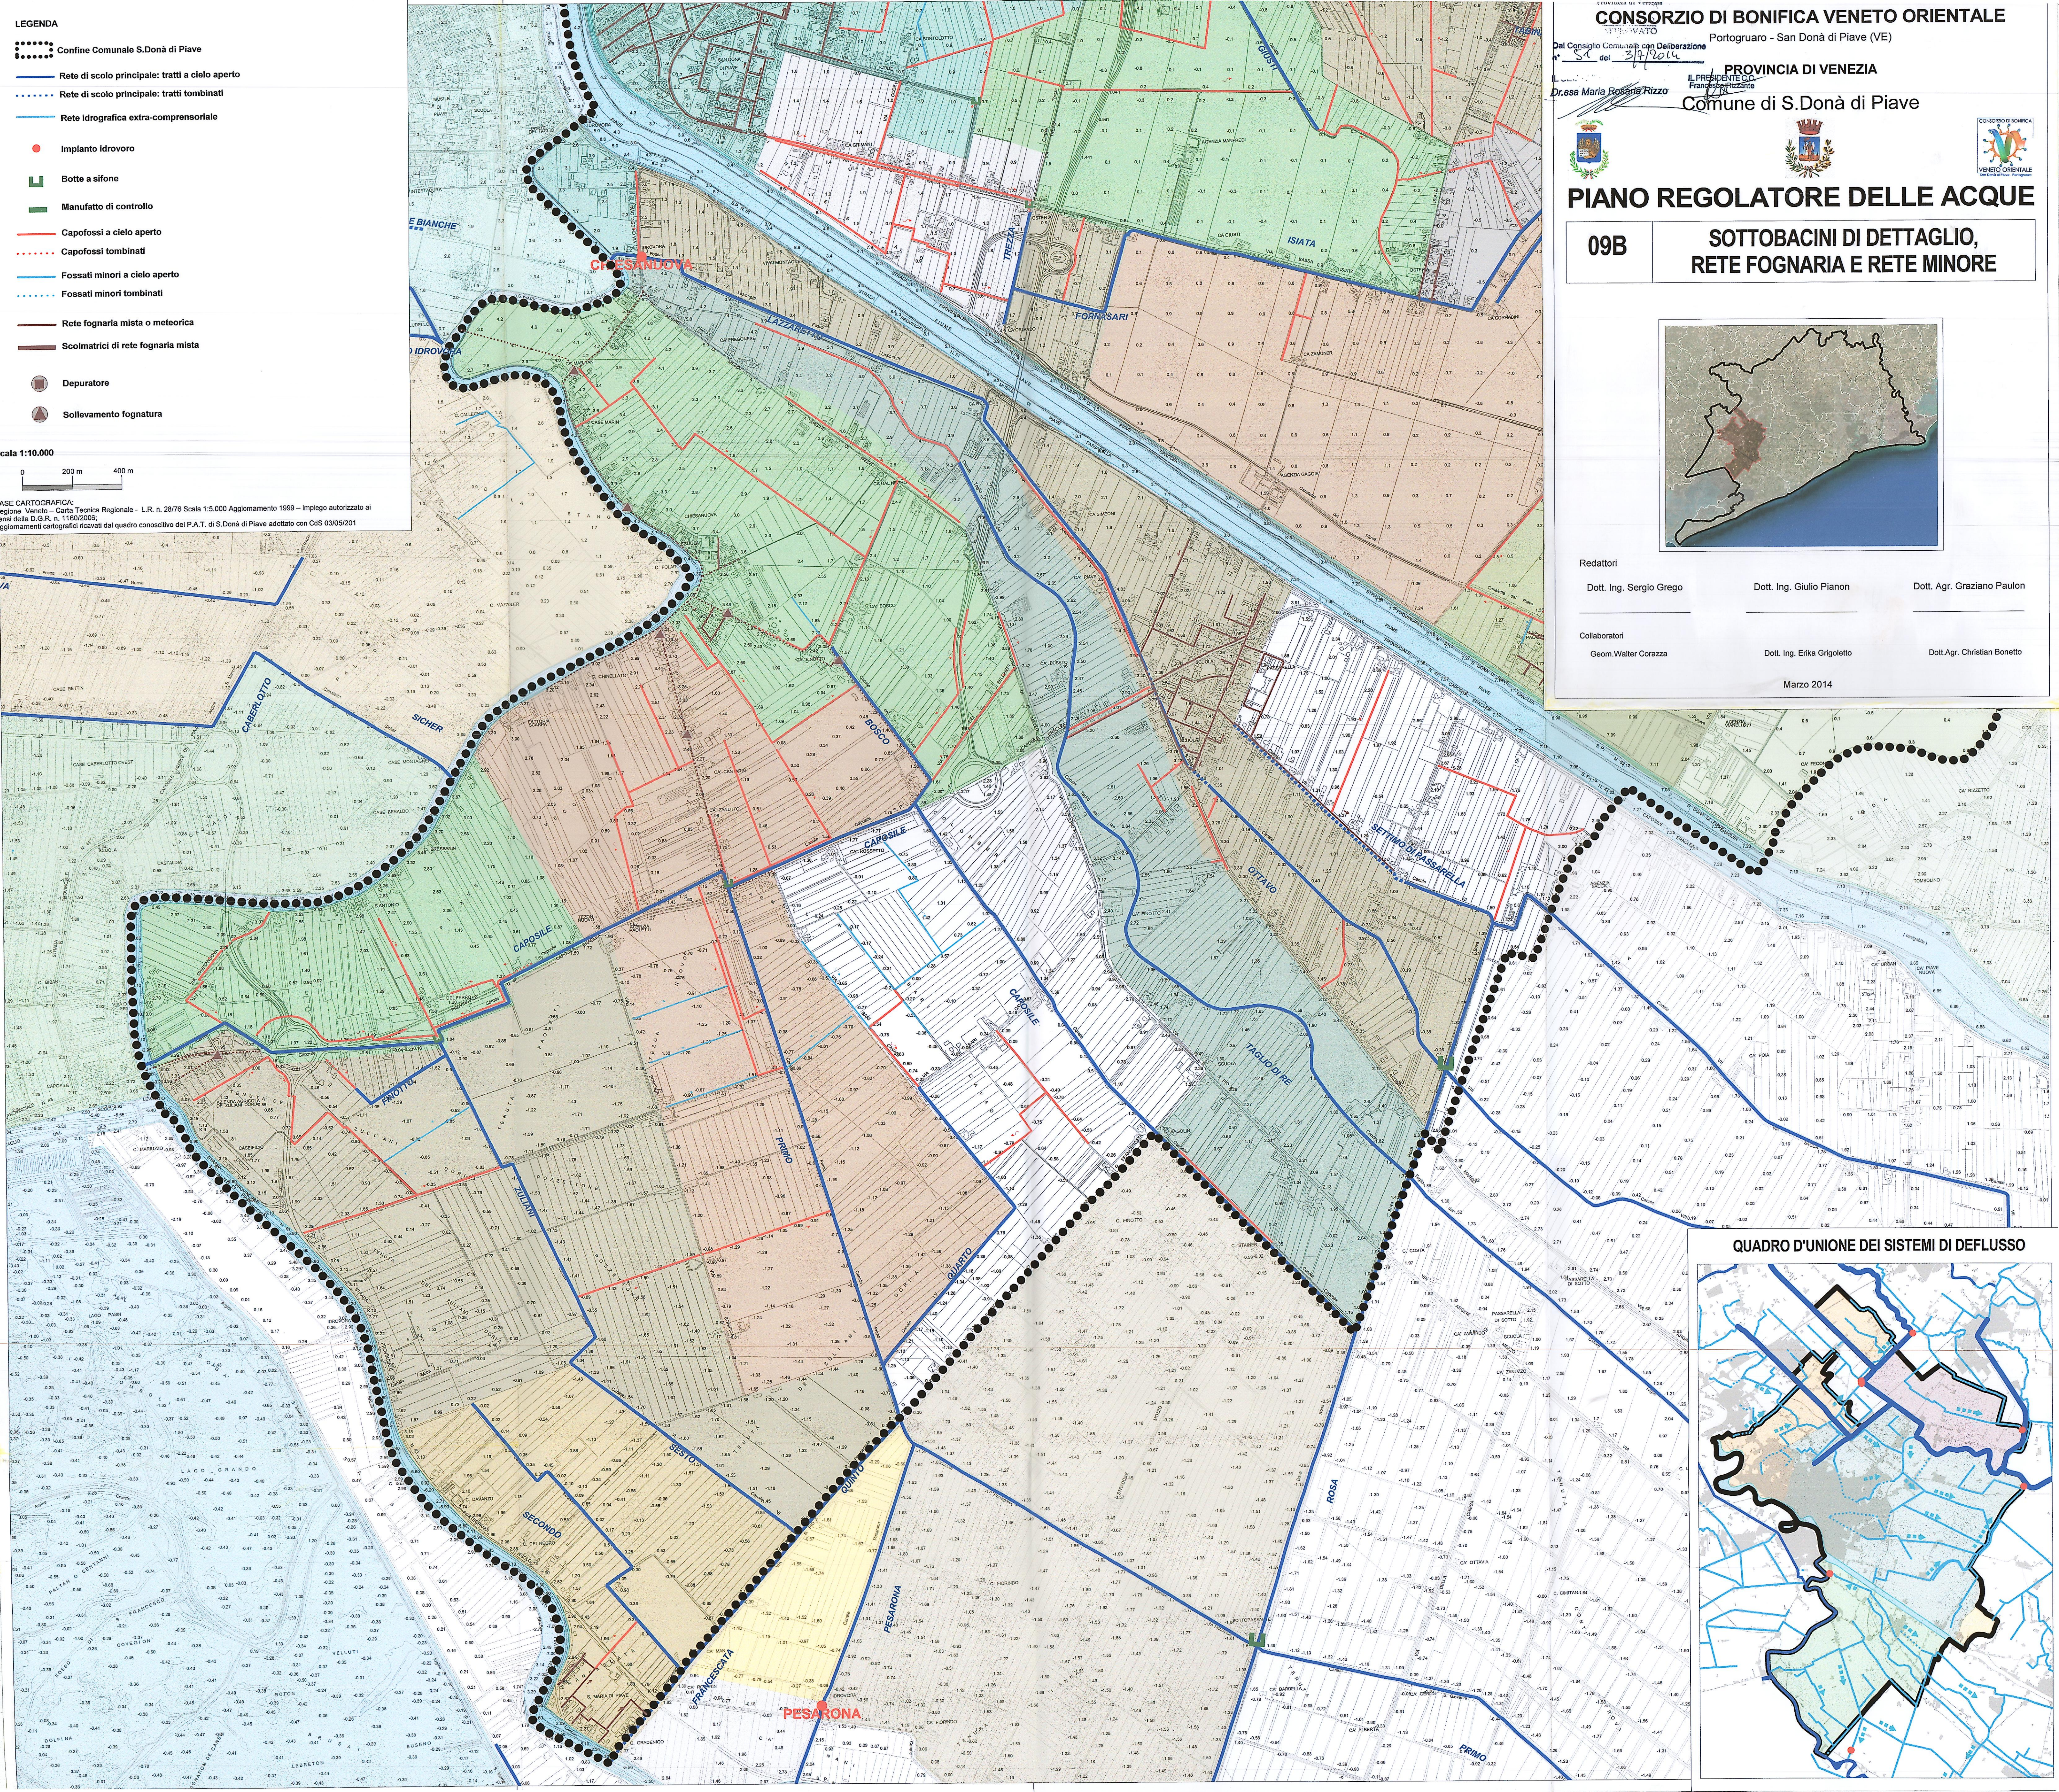

CONSORZIO REGIONALE DI BONIFICA VENETO ORIENTALE

REGIONE DEL VENETO

Dal Consiglio Comunale con Deliberazione n. 54 del 31/10/11

Portogruaro - San Donà di Piave (VE)

PROVINCIA DI VENEZIA

IL PRESIDENTE CC. Franco Zuccato

Dr.essa Maria Rosaria Rizzo

Comune di S.Donà di Piave

CONSORZIO DI BONIFICA


VENETO ORIENTALE

S. Donà di Piave - Portogruaro

PIANO REGOLATORE DELLE ACQUE

09B

SOTTOBACINI DI DETTAGLIO,
RETE FOGNARIA E RETE MINORE

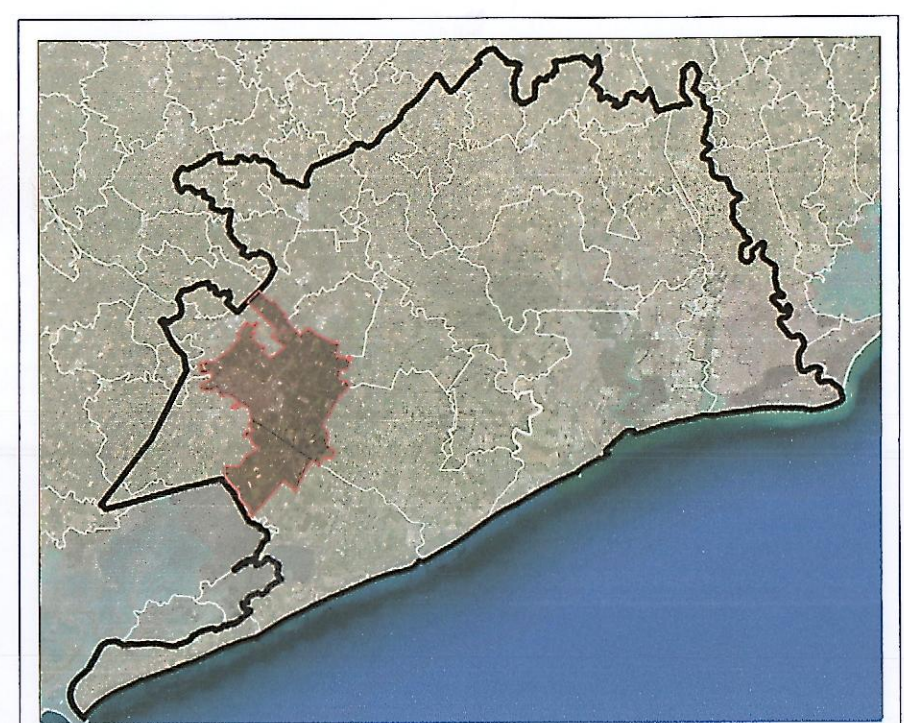

Redattori		
Dott. Ing. Sergio Grego	Dott. Ing. Giulio Pianon	Dott. Agr. Graziano Paulon
Collaboratori		
Geom. Walter Corazza	Dott. Ing. Erika Grigoletto	Dott. Agr. Christian Bonetto
Marzo 2014		

QUADRO D'UNIONE DEI SISTEMI DI DEFLUSSO

