


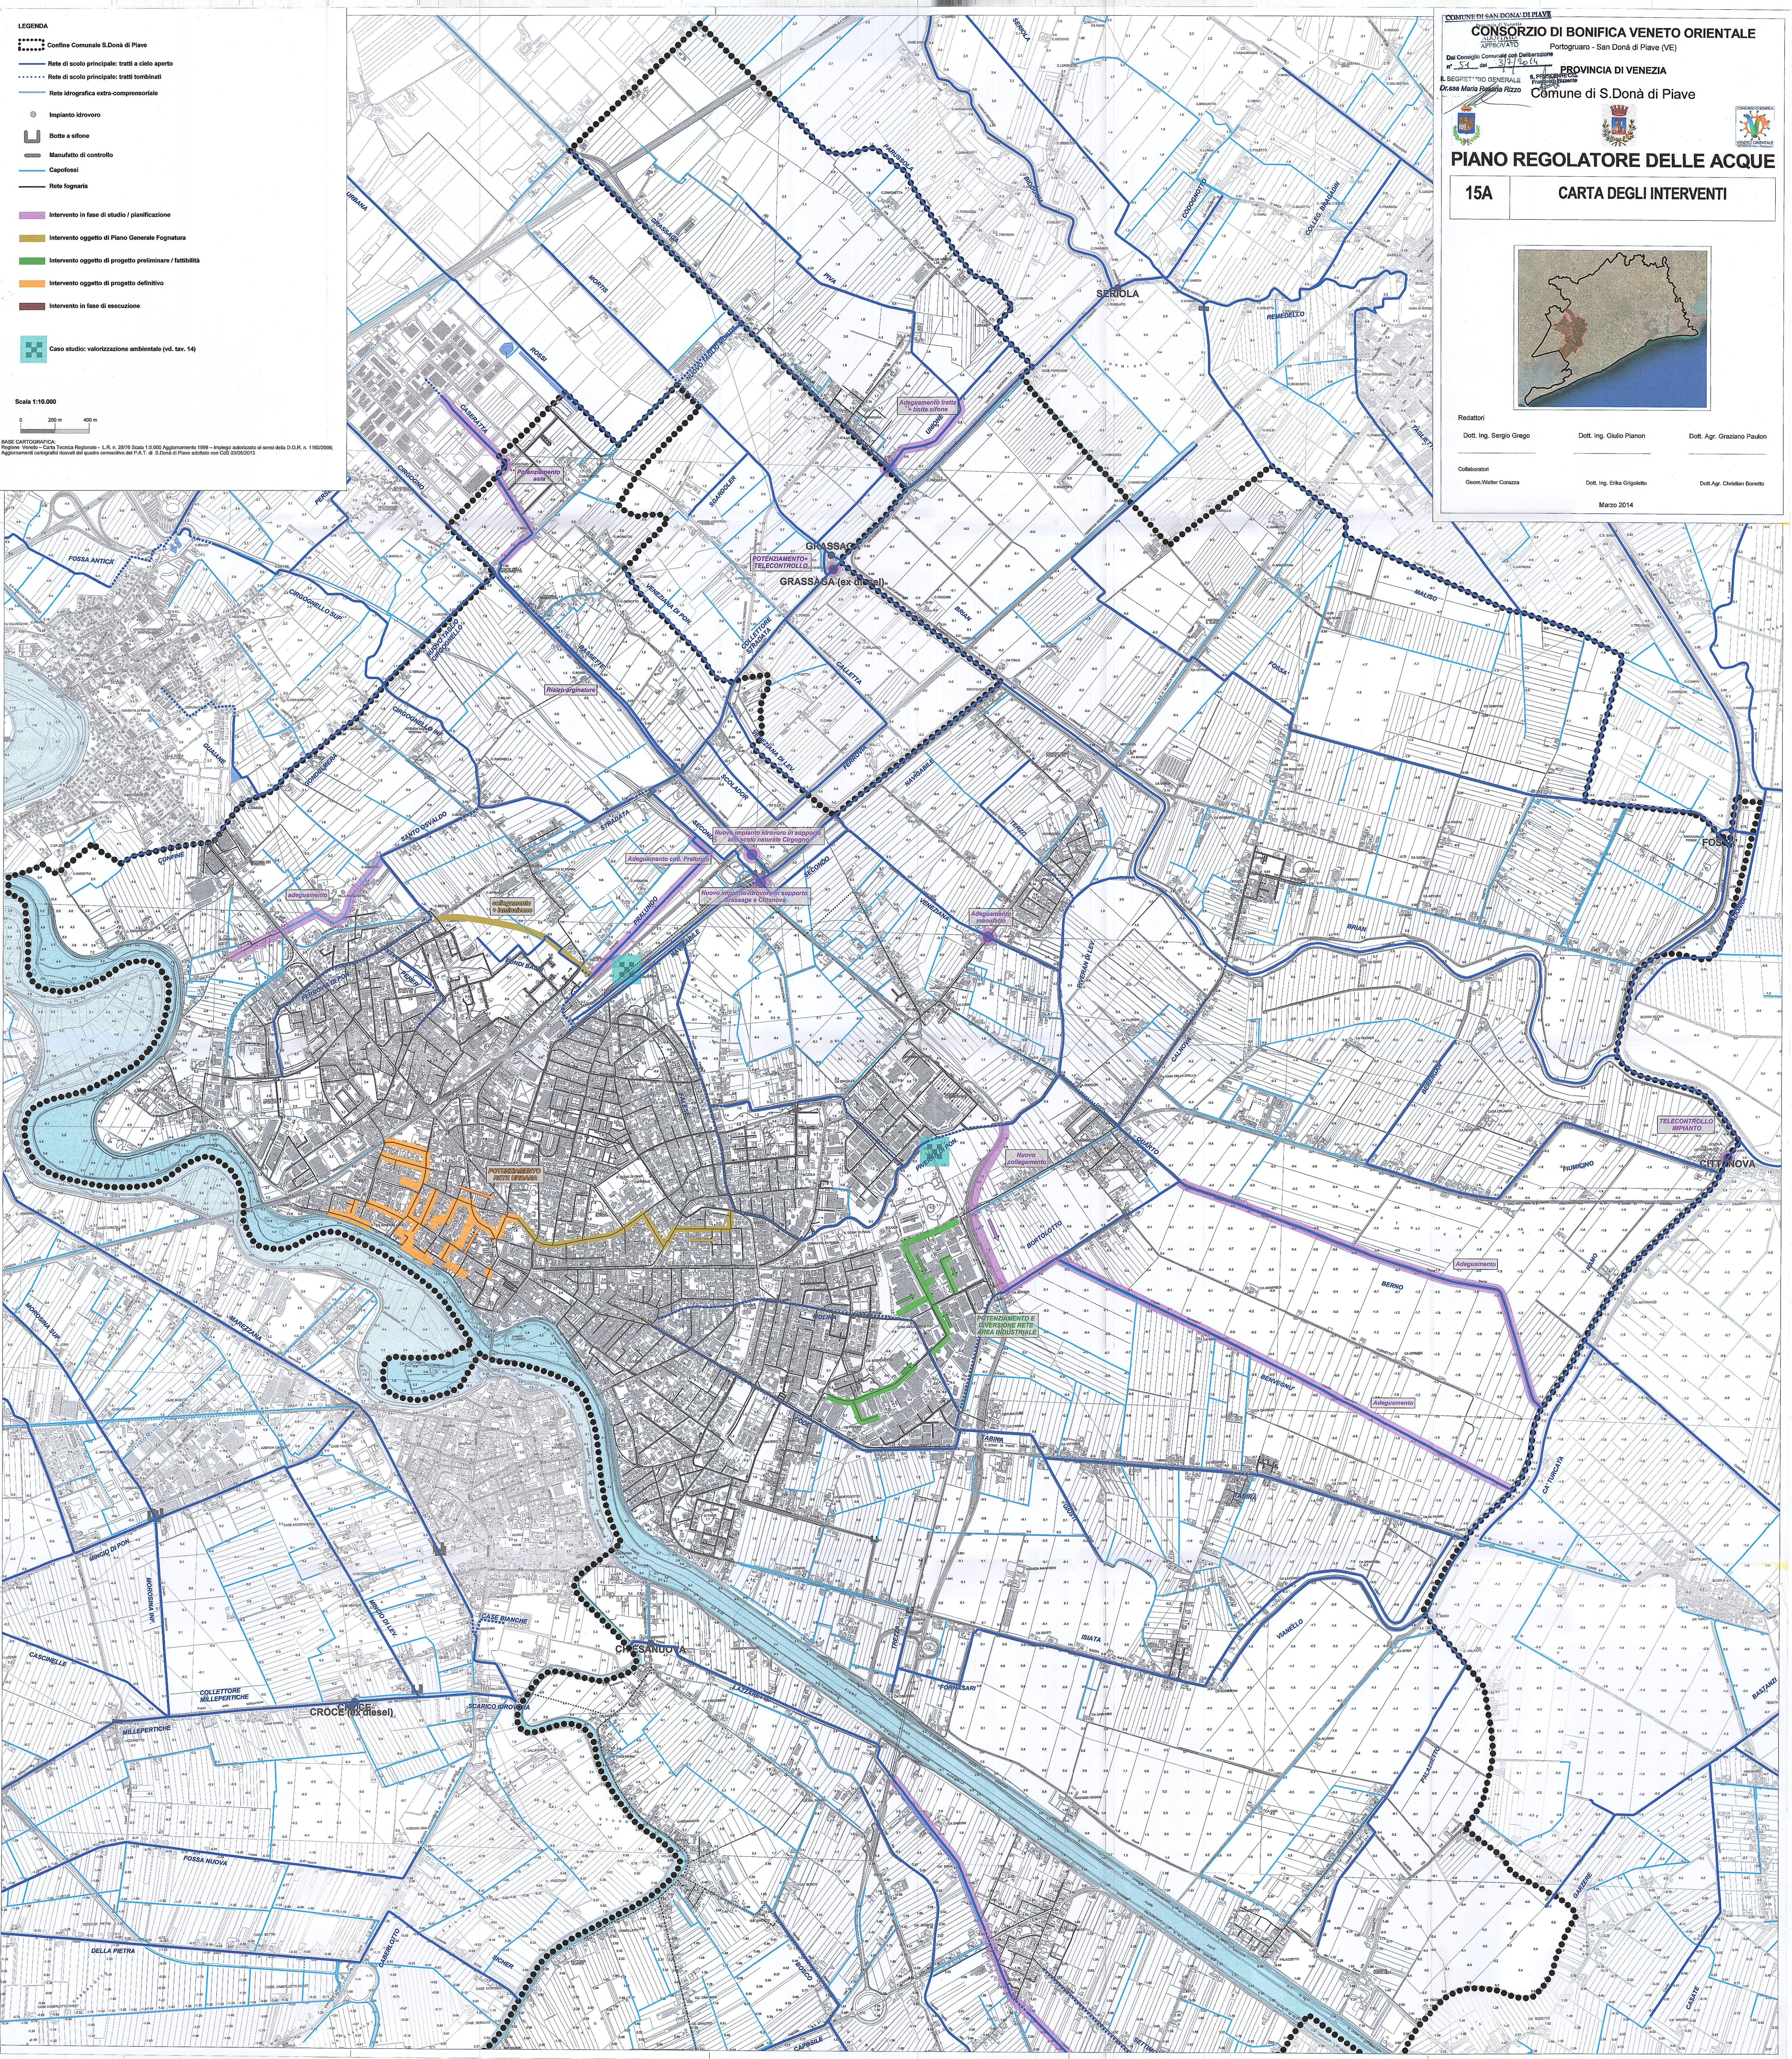

LEGENDA

- Confine Comunale S. Donà di Piave
- Rete di scolo principale: tratti a cielo aperto
- Rete di scolo principale: tratti tombati
- Rete idrografica extra-comunale
- Impianto idrovoro
- Botte a sifone
- Manufatto di controllo
- Capofossi
- Rete fognaria
- Intervento in fase di studio / pianificazione
- Intervento oggetto di Piano Generale Fognatura
- Intervento oggetto di progetto preliminare / fattibilità
- Intervento oggetto di progetto definitivo
- Intervento in fase di esecuzione
- Caso studio: valorizzazione ambientale (vd. tav. 14)

Scala 1:10.000

0 200 m 400 m

BASE CARTOGRAFICA:
Regione Veneto - Carta Tecnica Regionale - L.R. n. 28/78 Scala 1:5.000 Aggiornamento 1999 - Impiego autorizzato ai sensi della D.G.R. n. 1100/2006;
Aggiornamenti cartografici derivati dal quadro concettuale del P.A.T. © S. Donà di Piave architetto con G.S. 00/05/2013

COMUNE DI SAN DONÀ DI PIAVE
CONSORZIO DI BONIFICA VENETO ORIENTALE
Portogruaro - San Donà di Piave (VE)
Dal Consiglio Comunale con Deliberazione n° 51 del 27/10/14
IL SEGRETARIO GENERALE **Dr.ssa Maria Rosalia Rizzo**
IL PRESIDENTE **Prodotto**
PROVINCIA DI VENEZIA
Comune di S. Donà di Piave

PIANO REGOLATORE DELLE ACQUE
15A **CARTA DEGLI INTERVENTI**

Redattori
Dott. Ing. Sergio Grego Dott. Ing. Giulio Pianon Dott. Agr. Graziano Paulon

Collaboratori
Geom. Walter Corazza Dott. Ing. Erika Gripletto Dott. Agr. Christian Bonetto

Marzo 2014