



# CITTA' DI SAN DONA' DI PIAVE Città Metropolitana di Venezia

Piano di Sicurezza "Fiera mercato straordinario" - Fiera del Rosario ed. 2023


Direttiva del Ministero dell'Interno n°11001/1/10(10) del 18/07/2018  
"Modelli organizzativi e procedurali per garantire alti livelli di sicurezza in occasione di manifestazioni pubbliche".

Dislocazione dei tre settori della Fiera mercato.

- ZONA "A"
- ZONA "B"
- ZONA "C"

I Progettisti  
ING. GIACOMO PERISSINOTTO  
ING. ILARIA CARNIELLI

Il Dirigente del III° Settore  
ING. ANDREA GALLIMBERTI

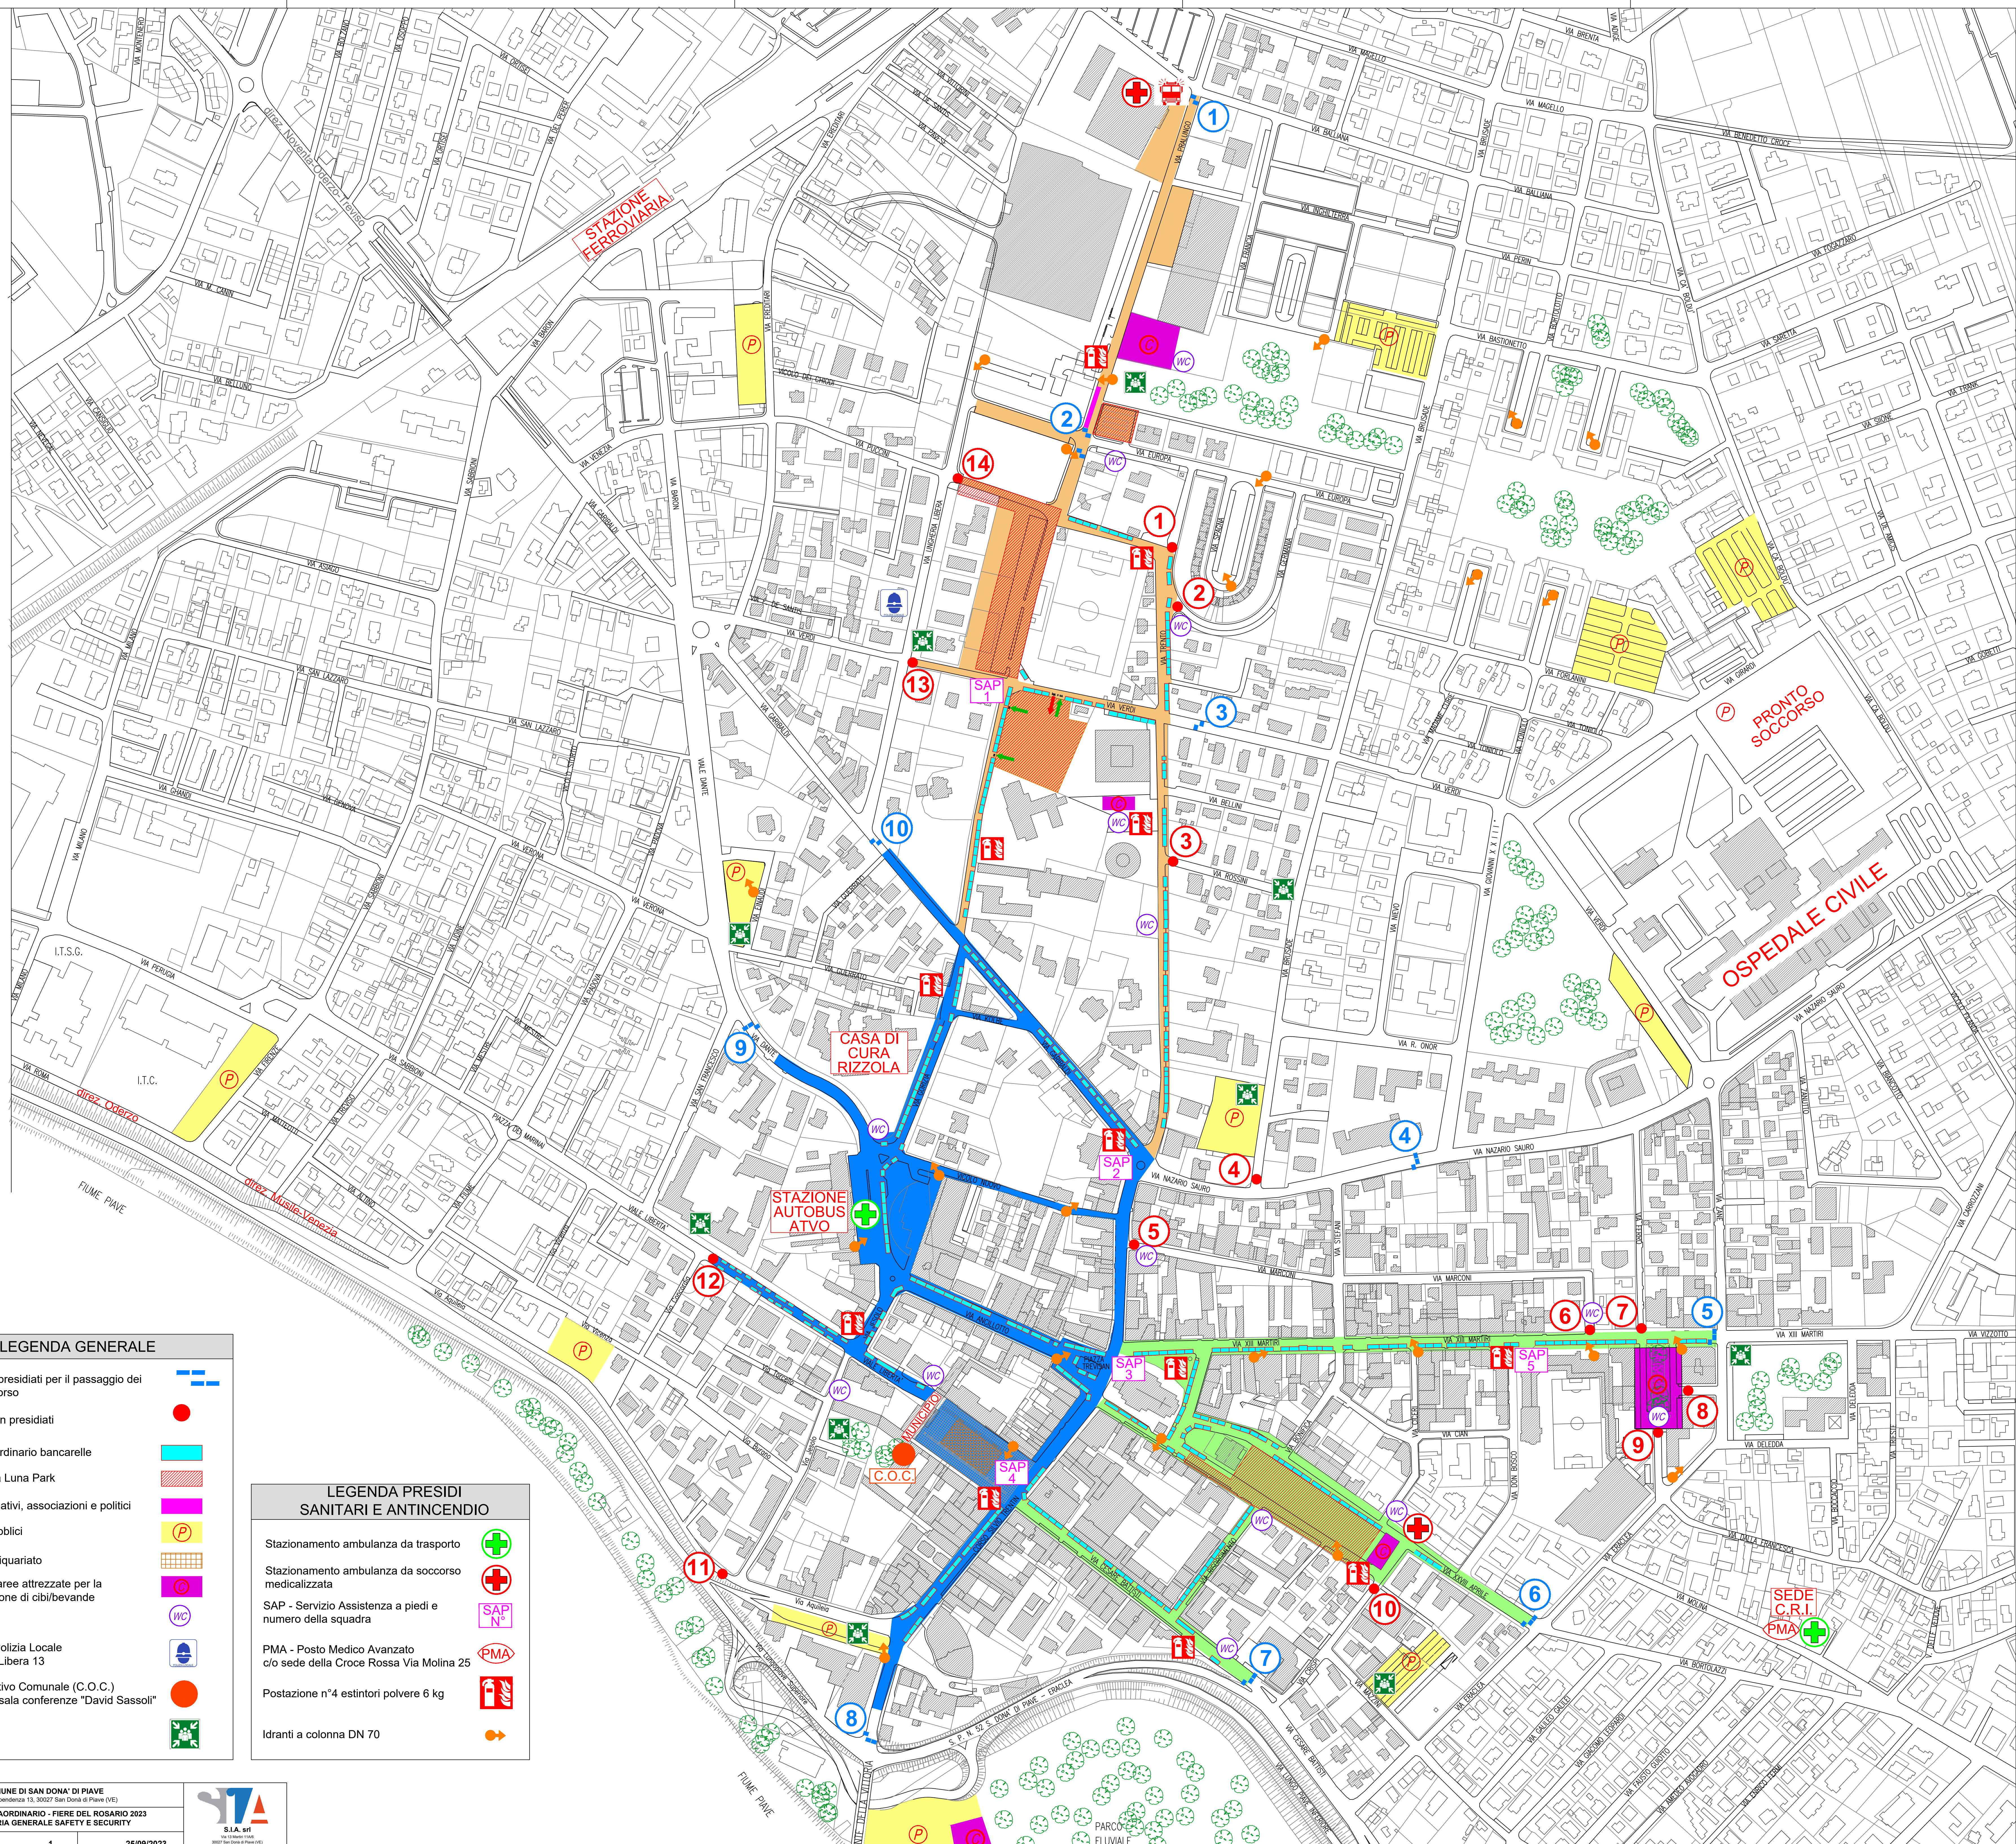

### LEGENDA VARCHI MOBILI

#### ELENCO VARCHI PRESIDIATI PER ACCESSO DEI MEZZI DI SOCCORSO

- 1 Via Pralungo, incrocio con via Balliana zona capannone Confrutta
- 2 via Pralungo all'incrocio con via Europa (varco 2a lato Stadio, varco 2b lato Confrutta)
- 3 via Verdi, in prossimità dell'incrocio con via Trento
- 4 via Nazario Sauro, fronte scuola media "R. Onor"
- 5 via 13 Martiri, vicino alla rotatoria della "Farmacia Pilla", all'incrocio con via Eraclea e via Zane
- 6 via XXVIII Aprile, all'incrocio con via Eraclea, accesso a Piazza Rizzo
- 7 via Cesare Battisti
- 8 Corso Silvio Trentin, fronte Ponte della Vittoria
- 9 via Dante, all'altezza di via San Francesco e del "Piccolo Rifugio"
- 10 via Garibaldi, in prossimità dell'incrocio con Via Ungheria Libera

Il raggio minimo di curvatura sarà di 13,0m, il massimo sarà di 17,5m, per una larghezza minima del percorso nel varco di m. 3,50 - 4,00 (zona autobus).

La distanza massima fra un blocco e l'altro non dovrà essere > a metri 1,30 e, in caso di uno spazio poco superiore, saranno da posizionare delle transenne.

### LEGENDA VARCHI FISSI

#### VARCHI FISSI CHIUSI CON BLOCCHI IN CEMENTO E/O FIORIERE E/O AUTO

- 1 via Trento in prossimità dell'incrocio con via Europa
- 2 via Germania all'incrocio con via Trento
- 3 via Rossini all'incrocio con via Trento
- 4 via Brusada all'incrocio con via Nazario Sauro
- 5 via Marconi, in prossimità della zona pedonale Corso S. Trentin
- 6 via Marconi all'incrocio con via 13 Martiri
- 7 via Ferro, all'incrocio con via XIII Martiri
- 8 Piazza De Gasperi, lato via Eraclea
- 9 Piazza De Gasperi, lato via Norcen
- 10 via Crispi, in prossimità di Piazza A. Rizzo
- 11 via Aquileia, prima dell'incrocio con via Jesolo
- 12 viale Libertà in prossimità di via Concordia
- 13 via Verdi, all'incrocio con via Ungheria Libera
- 14 via Puccini all'incrocio con via Ungheria Libera

### LEGENDA GENERALE

- Varchi mobili presidiati per il passaggio dei mezzi di soccorso
- Varchi fissi non presidiati
- Mercato straordinario bancarelle
- Aree adibite a Luna Park
- Stands informativi, associazioni e politici
- Parcheggi pubblici
- Mercatino antiquariato
- Capannoni e aree attrezzate per la somministrazione di cibi/bevande
- Bagni pubblici
- Comando di Polizia Locale Via Ungheria Libera 13
- Centro Operativo Comunale (C.O.C.) c/o Municipio sala conferenze "David Sassoli"
- Luogo sicuro

### LEGENDA PRESIDI SANITARI E ANTINCENDIO

- Stazionamento ambulanza da trasporto
- Stazionamento ambulanza da soccorso medicalizzata
- SAP - Servizio Assistenza a piedi e numero della squadra
- PMA - Posto Medico Avanzato c/o sede della Croce Rossa Via Molina 25
- Postazione n°4 estintori polvere 6 kg
- Idranti a colonna DN 70

